

Bauanzeige gemäss § 193 PBG

Gestützt auf die Bestimmungen des Planungs- und Baugesetzes des Kantons Luzern geben wir Ihnen von folgendem Bauprojekt Kenntnis:

Baugesuchsnummer	2026-1637
Bauherrschaft	Baumann Beat, Bleicherstrasse 4, 6004 Luzern
Planverfasser	Bättig Heldstab Architektur GmbH, Bättig Samuel, Udligenswilerstrasse 3, 6043 Adligenswil
Bauobjekt	Ersatzneubau MFH Blankstrasse 8
Grundstück Nr.	807
Ort	Blankstrasse 8, Adligenswil

Öffentlich-rechtliche und privatrechtliche Einsprachen gegen das Bauvorhaben sind mit Begründung und Antrag im Doppel mit eingeschriebenem Brief während der folgenden Auflagefrist an die Abteilung Bau und Infrastruktur der Gemeinde Adligenswil einzureichen:


vom 29.07.2026 bis 18.08.2026

Mit der öffentlich-rechtlichen Einsprache kann die Verletzung öffentlich-rechtlicher Bestimmungen, mit der privatrechtlichen Einsprache die Verletzung privater Rechte geltend gemacht werden. Zur öffentlich-rechtlichen Einsprache sind Personen und Amtsstellen legitimiert, die ein schutzwürdiges Interesse nachweisen können. Privatrechtliche Einsprüche sind als solche zu bezeichnen.

Die zugehörigen Unterlagen sind während der Auflagefrist auf unserer Homepage www.adligenswil.ch (> Direktzugriff > Aktuelle Baupublikationen) einsehbar. Das Passwort kann unter bau@adligenswil.ch angefragt werden. Nach telefonischer Voranmeldung kann in begründeten Fällen das Papierdossier auf der Gemeindeverwaltung Adligenswil eingesehen werden. Für die Beantwortung allfälliger Fragen wenden Sie sich bitte per E-Mail (bau@adligenswil.ch) an die Mitarbeitenden der Abteilung Bau und Infrastruktur.

Adligenswil, 29.04.2026

Gemeinde Adligenswil
Bau und Infrastruktur

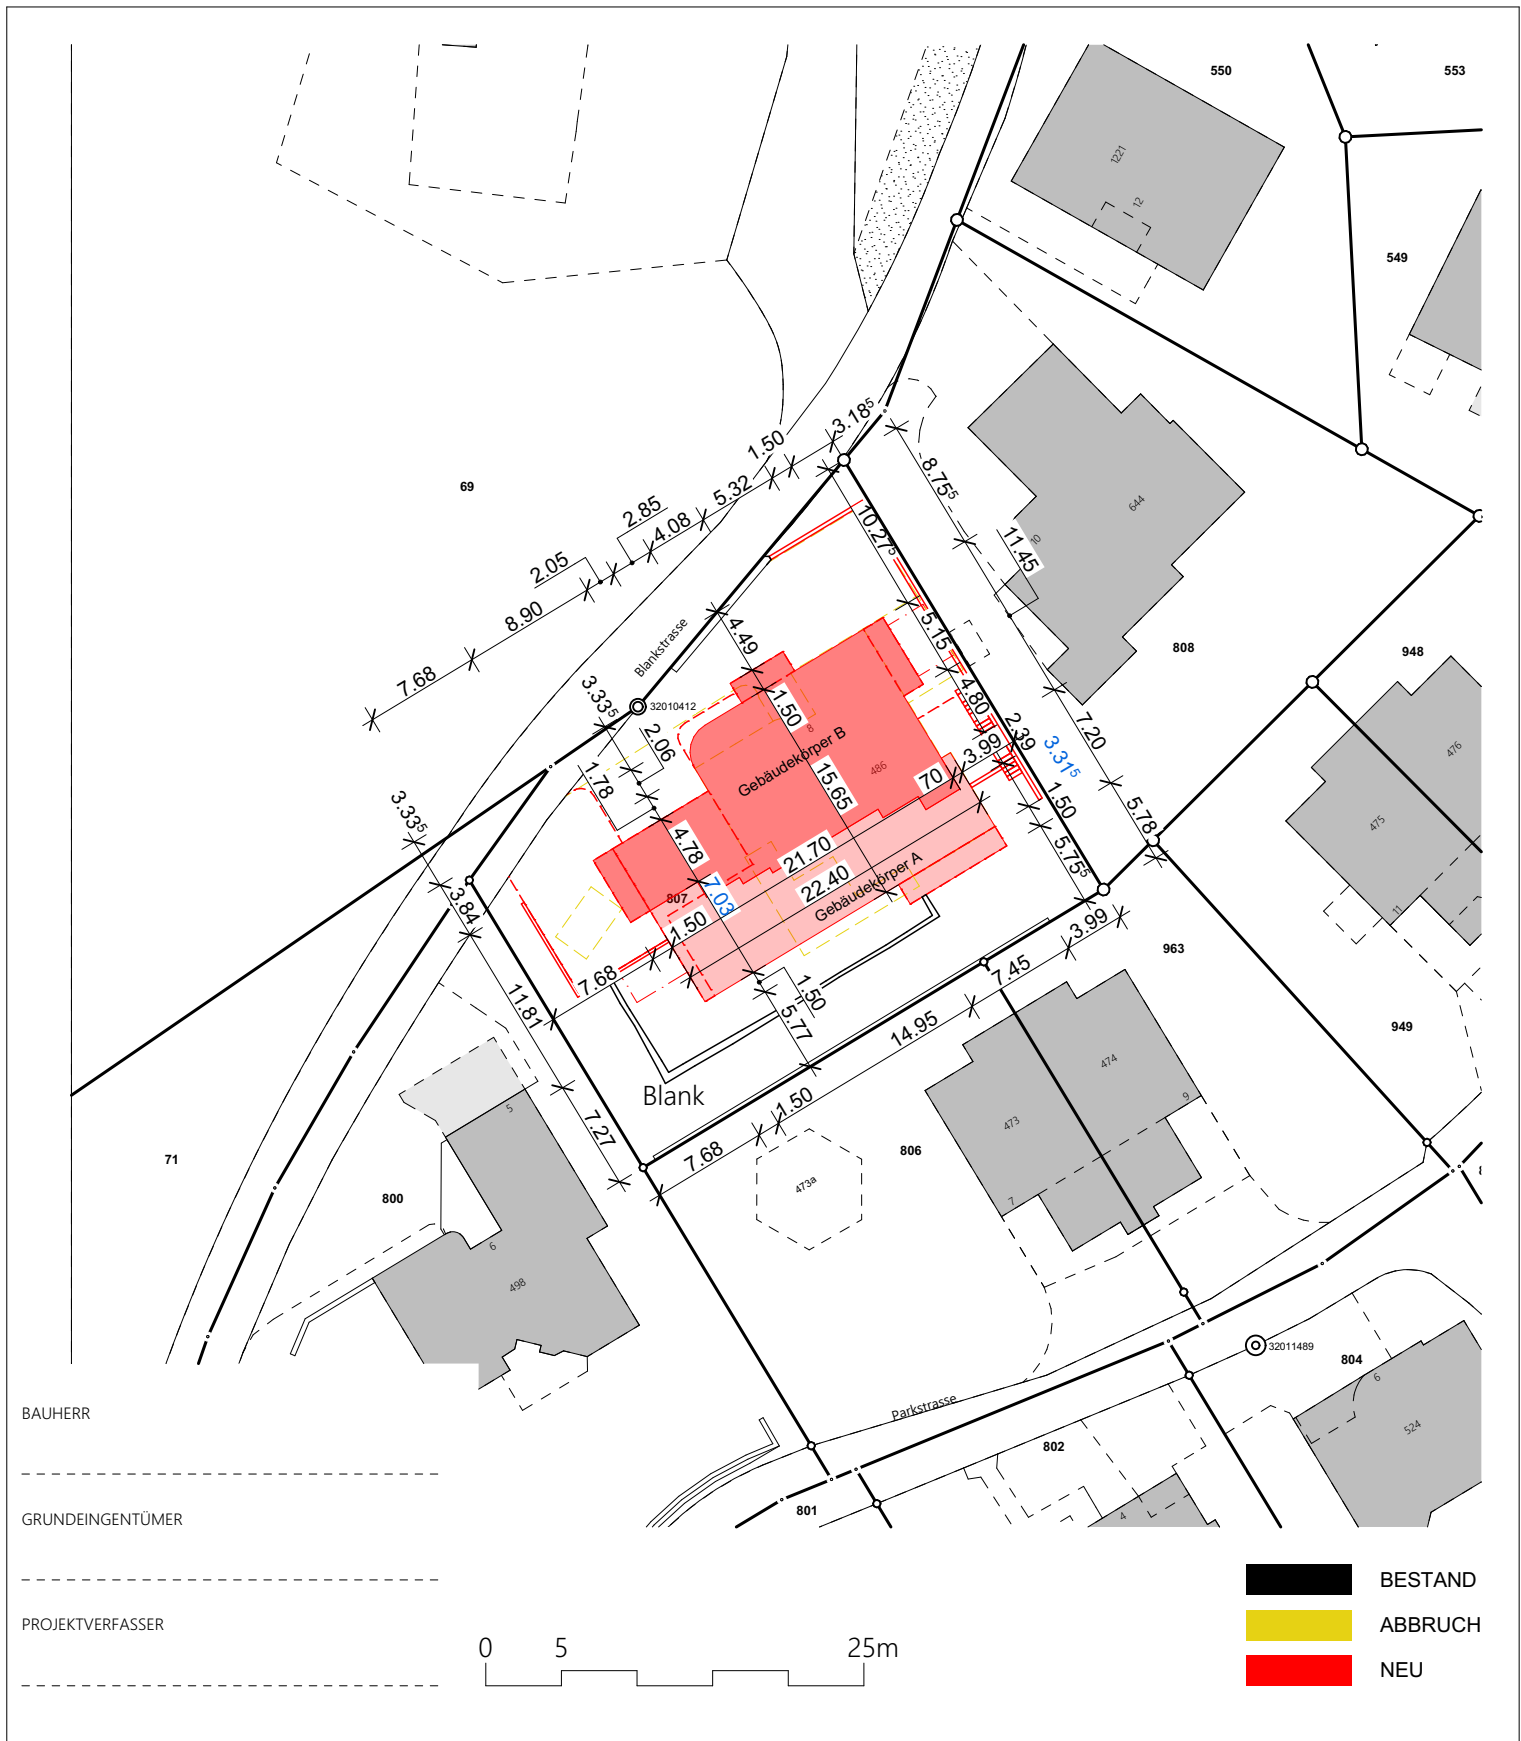

BAUHERR

GRUNDEINGENTÜMER

PROJEKTVERFASSEN

0 5 25m

BESTAND
ABBRUCH
NEU



BÄTTIG HELDSTAB ARCHITEKTUR GmbH
Udligenswilerstrasse 3 info@baettigheldstab.ch
CH - 6043 Adligenswil +41 41 511 22 55

BAUEINGABE



PROJEKT Umbau Baumann
Blankstrasse 8, 6043 Adligenswil

PROJEKT- / PLANNUMMER 2310 / 32.1.2

AUFTRAGGEBER Beat Baumann
Blankstrasse 8, 6043 Adligenswil

KOTE ± 0.00 542.62 m.ü.M.

PLANTITEL SITUATION NEU

MST. / PLANGRÖSSE 1:500 / B. A4 hoch

DATUM / REVIDIERT 19.01.2023 / 15.07.2026

ZEICHNER hd / cvf