

## Bauanzeige gemäss § 193 PBG

Gestützt auf die Bestimmungen des Planungs- und Baugesetzes des Kantons Luzern geben wir Ihnen von folgendem Bauprojekt Kenntnis:

|                  |                                                          |
|------------------|----------------------------------------------------------|
| Baugesuchsnummer | 2026-3013                                                |
| Bauherrschaft    | Odermatt Holzbau GmbH, Meggerstrasse 6, 6043 Adligenswil |
| Planverfasser    | Odermatt Holzbau GmbH, Meggerstrasse 6, 6043 Adligenswil |
| Bauobjekt        | Gewerbebau Holzbau Odermatt                              |
| Grundstück Nr.   | 1532, 1701                                               |
| Ort              | Meggerstrasse 3, Adligenswil                             |

Öffentlich-rechtliche und privatrechtliche Einsprachen gegen das Bauvorhaben sind mit Begründung und Antrag im Doppel mit eingeschriebenem Brief während der folgenden Auflagefrist an die Abteilung Bau und Infrastruktur der Gemeinde Adligenswil einzureichen:

**vom 16.09.2026 bis 05.10.2026**


Mit der öffentlich-rechtlichen Einsprache kann die Verletzung öffentlich-rechtlicher Bestimmungen, mit der privatrechtlichen Einsprache die Verletzung privater Rechte geltend gemacht werden. Zur öffentlich-rechtlichen Einsprache sind Personen und Amtsstellen legitimiert, die ein schutzwürdiges Interesse nachweisen können. Privatrechtliche Einsprüche sind als solche zu bezeichnen.

Die zugehörigen Unterlagen sind während der Auflagefrist auf unserer Homepage [www.adligenswil.ch](http://www.adligenswil.ch) (> Direktzugriff > Aktuelle Baupublikationen) einsehbar. Nach telefonischer Voranmeldung kann in begründeten Fällen das Papierdossier auf der Gemeindeverwaltung Adligenswil eingesehen werden. Für die Beantwortung allfälliger Fragen wenden Sie sich bitte per E-Mail ([bau@adligenswil.ch](mailto:bau@adligenswil.ch)) an die Mitarbeitenden der Abteilung Bau und Infrastruktur.

Adligenswil, 16.09.2026


**Gemeinde Adligenswil**

Bau und Infrastruktur

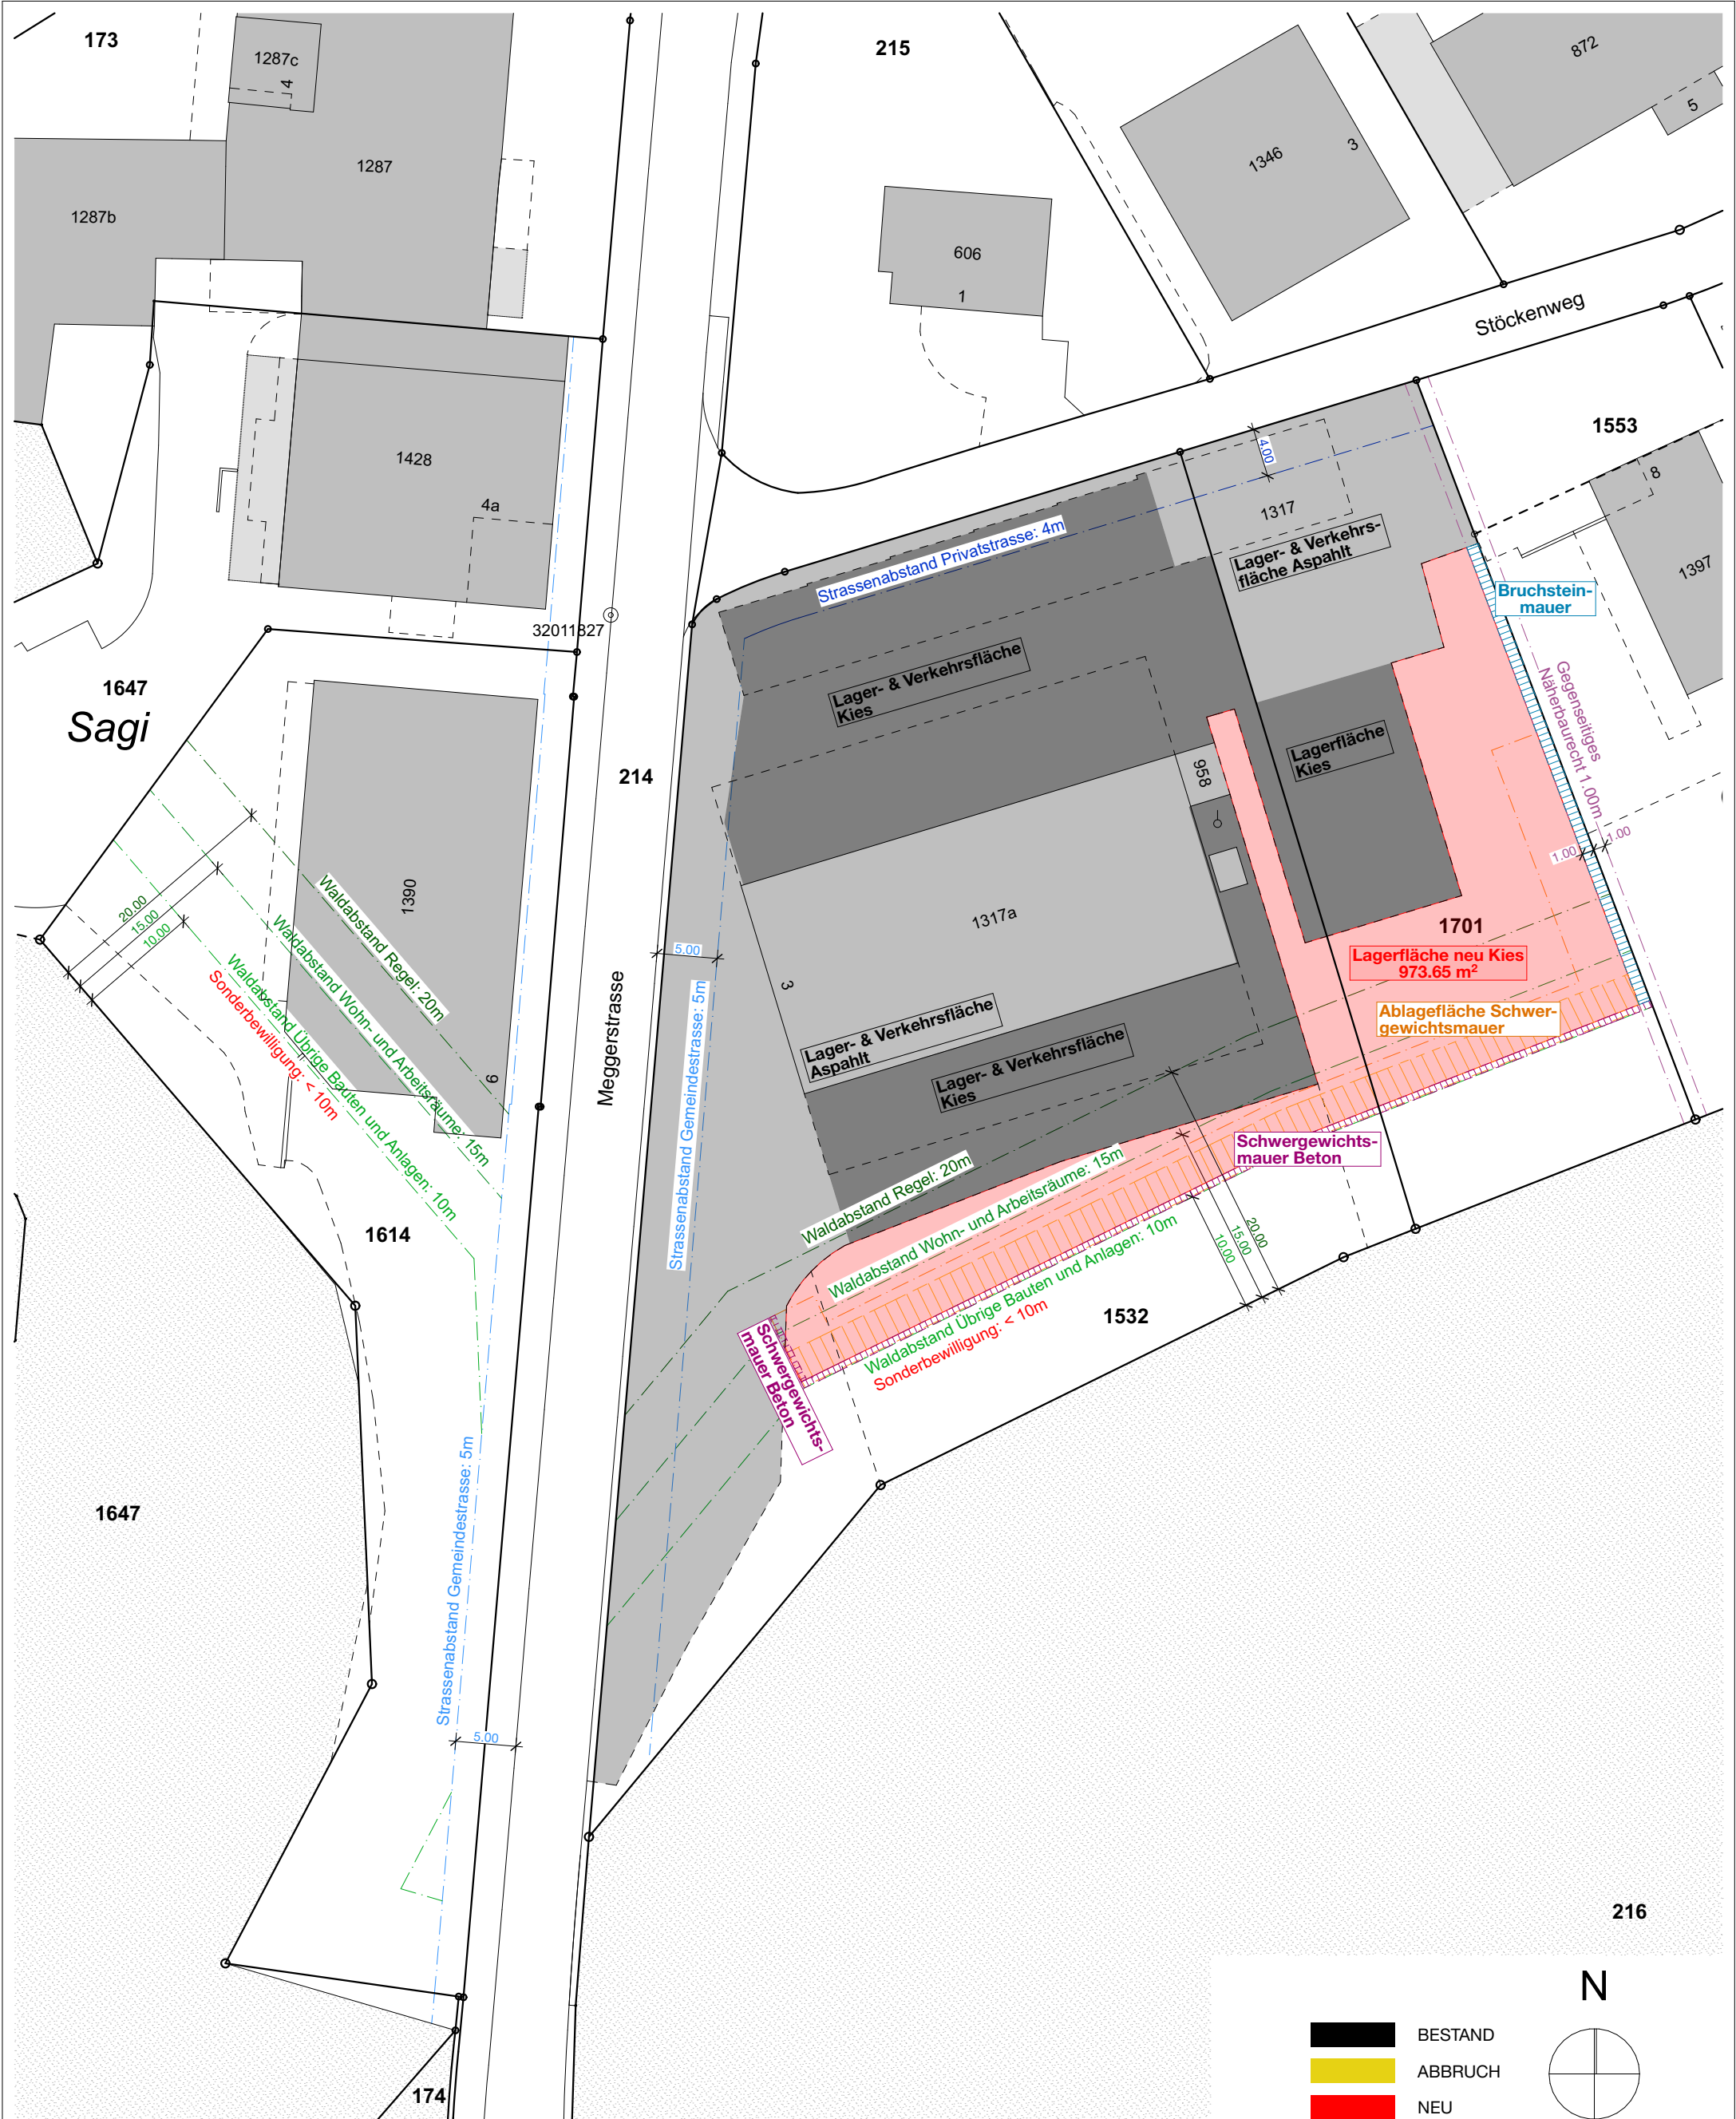

|                                                                                    |  |   |               |                                                                      |               |            |                    |
|------------------------------------------------------------------------------------|--|---|---------------|----------------------------------------------------------------------|---------------|------------|--------------------|
|  |  | Odermatt Holzbau GmbH<br>Meggerstrasse 3<br>CH - 6043 Adligenswil                                  |               | info@holzbau-odermatt.ch<br>www.holzbau-odermatt.ch<br>041 370 07 69 |               | BAUEINGABE |                    |
| PROJEKT                                                                            |  | Gewerbebau Holzbau Odermatt Adligenswil<br>Meggerstrasse 3, Parzelle 1532,1701 - 6043, Adligenswil |               |                                                                      | PROJEKTNUMMER |            | 2430               |
| AUFTRAGGEBER                                                                       |  | Odermatt Holzbau GmbH<br>Meggerstrasse 3, 6043 Adligenswil                                         |               |                                                                      | MASSSTAB      |            | 1:500              |
| PLANTITEL                                                                          |  | Sit. Studie Lagerfläche                                                                            |               |                                                                      | PLANNUMMER    |            | 32.1.4             |
| DRUCKDATUM                                                                         |  | 11.08.26                                                                                           | PLANGRÖSSE A3 |                                                                      | ZEICHNER cfv  |            | REVIDIERT 11.08.26 |

- BESTAND
- ABBRUCH
- NEU

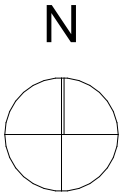

BAUHERR

GRUNDEINGENTÜMER

PROJEKTVERFASSER