




BÄTTIG HELDSTAB ARCHITEKTUR GmbH
Udligenswilerstrasse 3 info@baettigheldstab.ch
CH - 6043 Adligenswil +41 41 511 22 55

BAUEINGABE

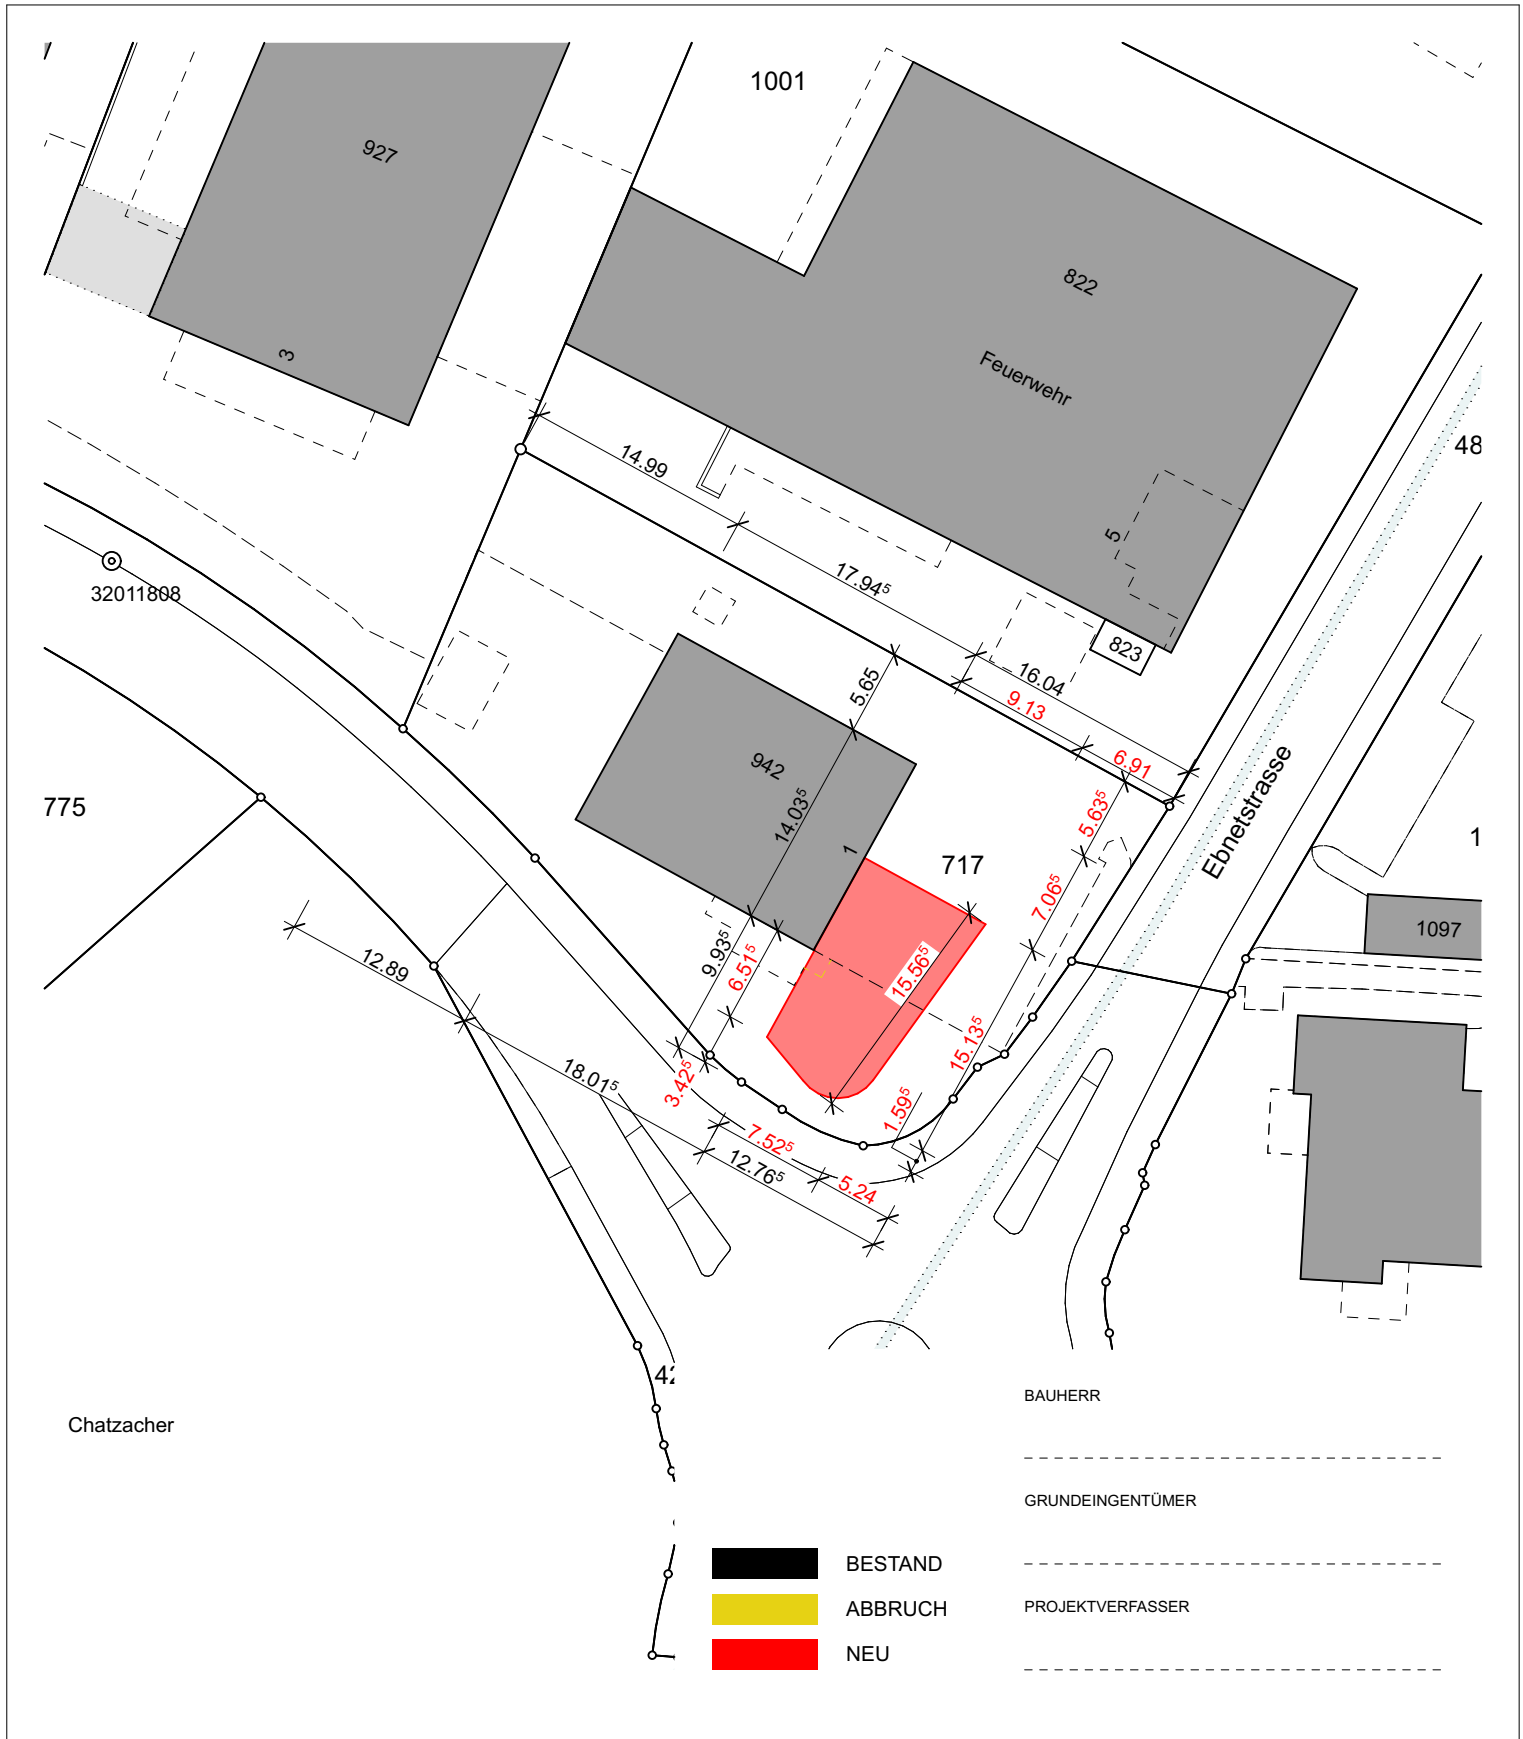

PROJEKT	Anbau Bucher Metallbau Ebnetstrasse 1, 6043 Adligenswil	PROJEKT- / PLANNUMMER	2610 / 32.2.2
AUFTRAGGEBER	Metallbau Bucher AG, Ebnetstrasse 1, 6043 Adligenswil	KOTE ± 0.00	549.70 m.ü.M.
PLANTITEL	SITUATION NEU	MST. / PLANGRÖSSE	1:500 / B. A4 hoch
DATUM / REVIDIERT	16.07.2026 /	ZEICHNER	dh / cfv

Bauanzeige gemäss § 193 PBG

Gestützt auf die Bestimmungen des Planungs- und Baugesetzes des Kantons Luzern geben wir Ihnen von folgendem Bauprojekt Kenntnis:

Baugesuchsnummer	2026-4017
Bauherrschaft	Metallbau Bucher AG, Ebnetstrasse 1, 6043 Adligenswil
Planverfasser	Bättig Heldstab Architektur GmbH, Udligenswilerstrasse 3, 6043 Adligenswil
Bauobjekt	Anbau Bucher Metallbau
Grundstück Nr.	717
Ort	Ebnetstrasse 1, Adligenswil

Öffentlich-rechtliche und privatrechtliche Einsprachen gegen das Bauvorhaben sind mit Begründung und Antrag im Doppel mit eingeschriebenem Brief während der folgenden Auflagefrist an die Abteilung Bau und Infrastruktur der Gemeinde Adligenswil einzureichen:

vom 02.09.2026 bis 21.09.2026

Mit der öffentlich-rechtlichen Einsprache kann die Verletzung öffentlich-rechtlicher Bestimmungen, mit der privatrechtlichen Einsprache die Verletzung privater Rechte geltend gemacht werden. Zur öffentlich-rechtlichen Einsprache sind Personen und Amtsstellen legitimiert, die ein schutzwürdiges Interesse nachweisen können. Privatrechtliche Einsprüche sind als solche zu bezeichnen.

Die zugehörigen Unterlagen sind während der Auflagefrist auf unserer Homepage www.adligenswil.ch (> Direktzugriff > Aktuelle Baupublikationen) einsehbar. Das Passwort kann unter bau@adligenswil.ch angefragt werden. Nach telefonischer Voranmeldung kann in begründeten Fällen das Papierdossier auf der Gemeindeverwaltung Adligenswil eingesehen werden. Für die Beantwortung allfälliger Fragen wenden Sie sich bitte per E-Mail (bau@adligenswil.ch) an die Mitarbeitenden der Abteilung Bau und Infrastruktur.

Adligenswil, 02.09.2026

Gemeinde Adligenswil

Bau und Infrastruktur