

Standort 1



Projekt Parkplatz-Bewirtschaftung, Adligenswil		Plan Nr. 2548-04-101 / 1.2	Gez GW/ 21.08.2026
Plan Standort 1 - Bützi		Mst 1:200	Kontr CT / 21.08.2026
Habsburgerstrasse 26 CH-6003 Luzern	Eichstrasse 25 CH-8045 Zürich	Tel. 058 261 61 00 www.akpag.ch	

Standort 2

Dorfstrasse

32011736

32011747

437

433

310

424

79

437a

weiss, 0.10 m

ca 6.70

ca 5.77

5.00

2.50

2.70

2.55

3.95

3.19

2.50

3.00

4.00

Parkverbotskreuz, gelb

Abbruch Velounterstand

Parkuhr

Velounterstand neu

SOLOW

ZONE A
Registrierungspflicht
05.00 - 18.00 Uhr
max. 5 Std.
ausgenommen Parkkarte M, H




P

P

P

Anpassung Umgebung durch Projekt Büti

Gemeindeverwaltung

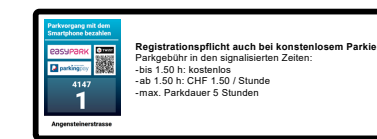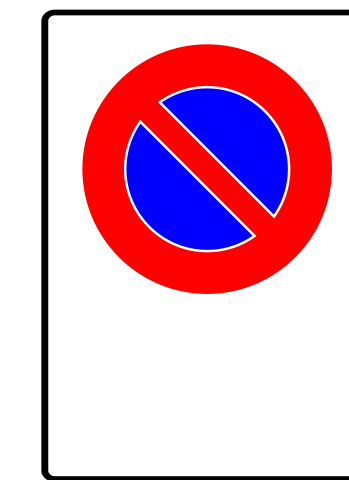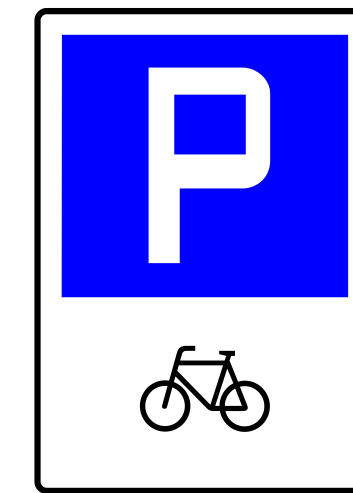

Markierung



Neu



Demarkieren

AKP
Verkehringenieur AG

Projekt Parkplatz-Bewirtschaftung, Adligenswil

Plan Standort 2 - Gemeindehaus

Habsburgerstrasse 26
CH-6003 Luzern

Eichstrasse 25
CH-8045 Zürich

Tel. 058 261 61 00
www.akpag.ch


Plan Nr. 2548-04-102 / 1.2

Mst 1:200

Gez GW/ 21.08.2026

Kontr CT / 21.08.2026

Standort 3

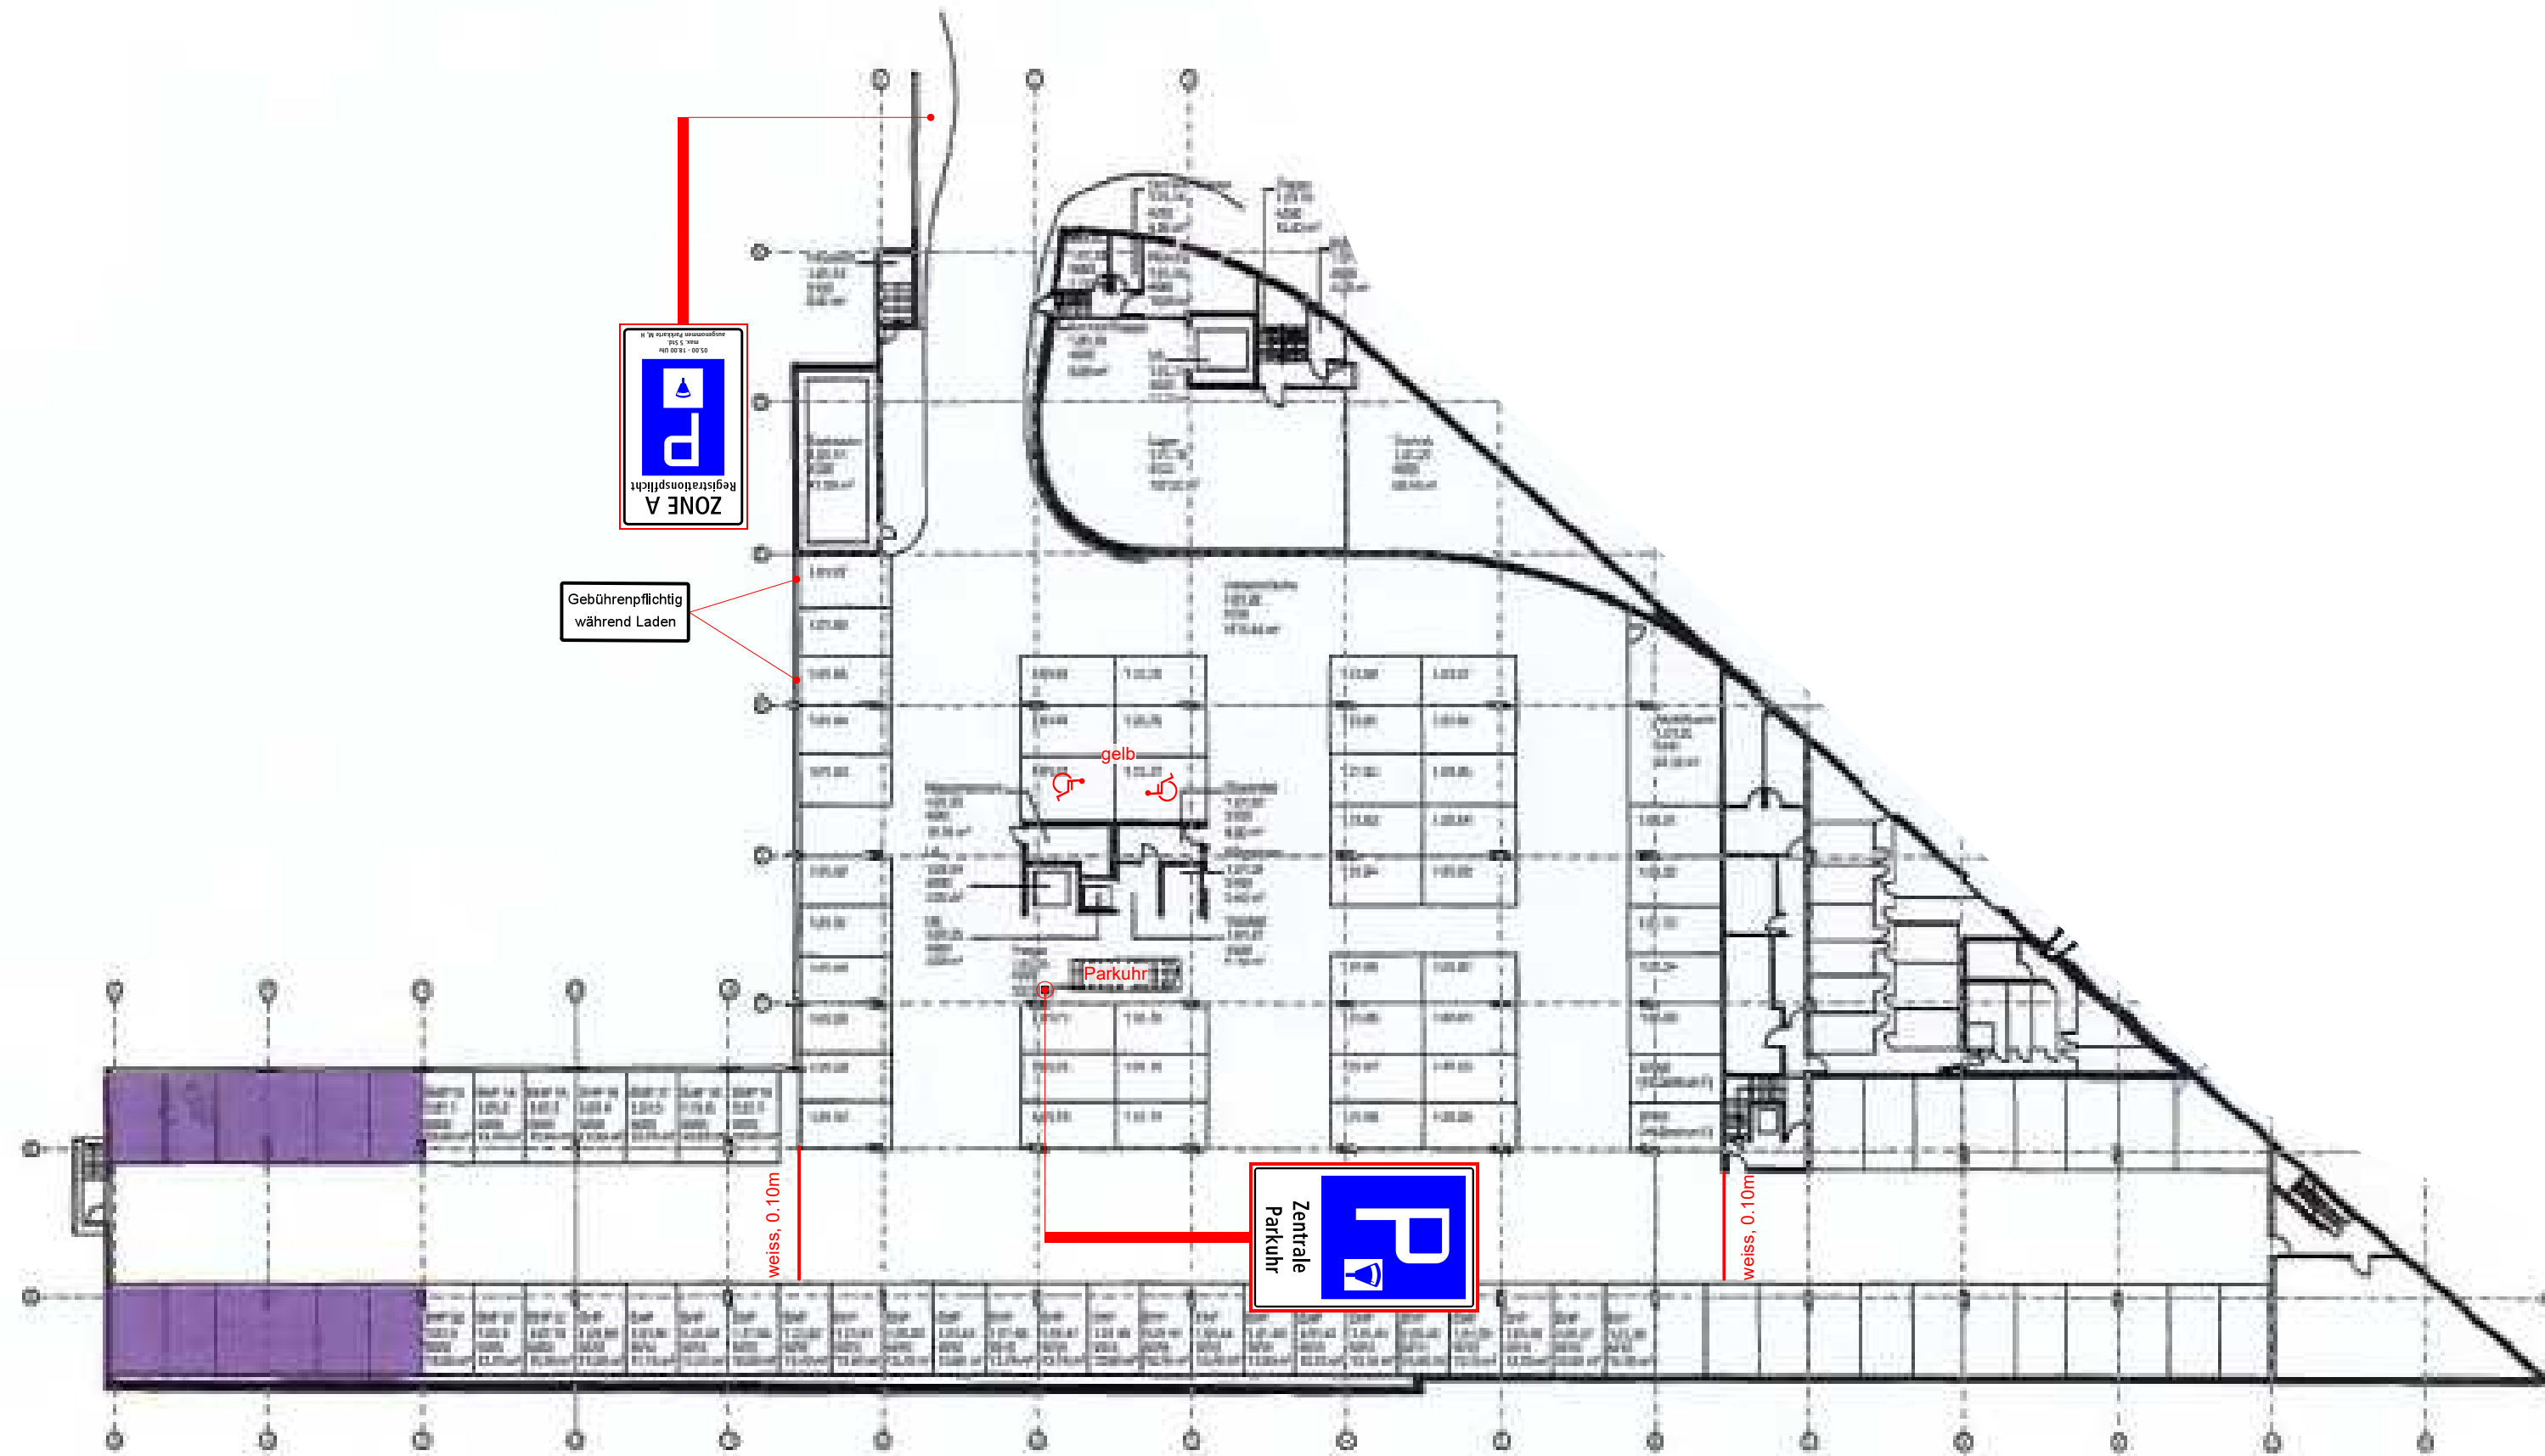

Signalisation



Gebührenpflichtig
während Laden

 $2x$

Markierung



Markierung weiss, gelb NEU

Demontage bestehende Verbotsschilder in der Einstellhalle

Weiteres

Anagben zur Parkordnung auf jeder Parkuhr :

Registrationspflicht auch bei kostenlosem Parkieren

Parkgebühr in den signalisierten Zeiten:


-bis 1.50 h: kostenlos

-ab 1.50 h: CHF 1.50 / Stunde


- ab 1.30 H. CHF 1.50 / Stunde
- max. Parkdauer 5 Stunden



Standort 4

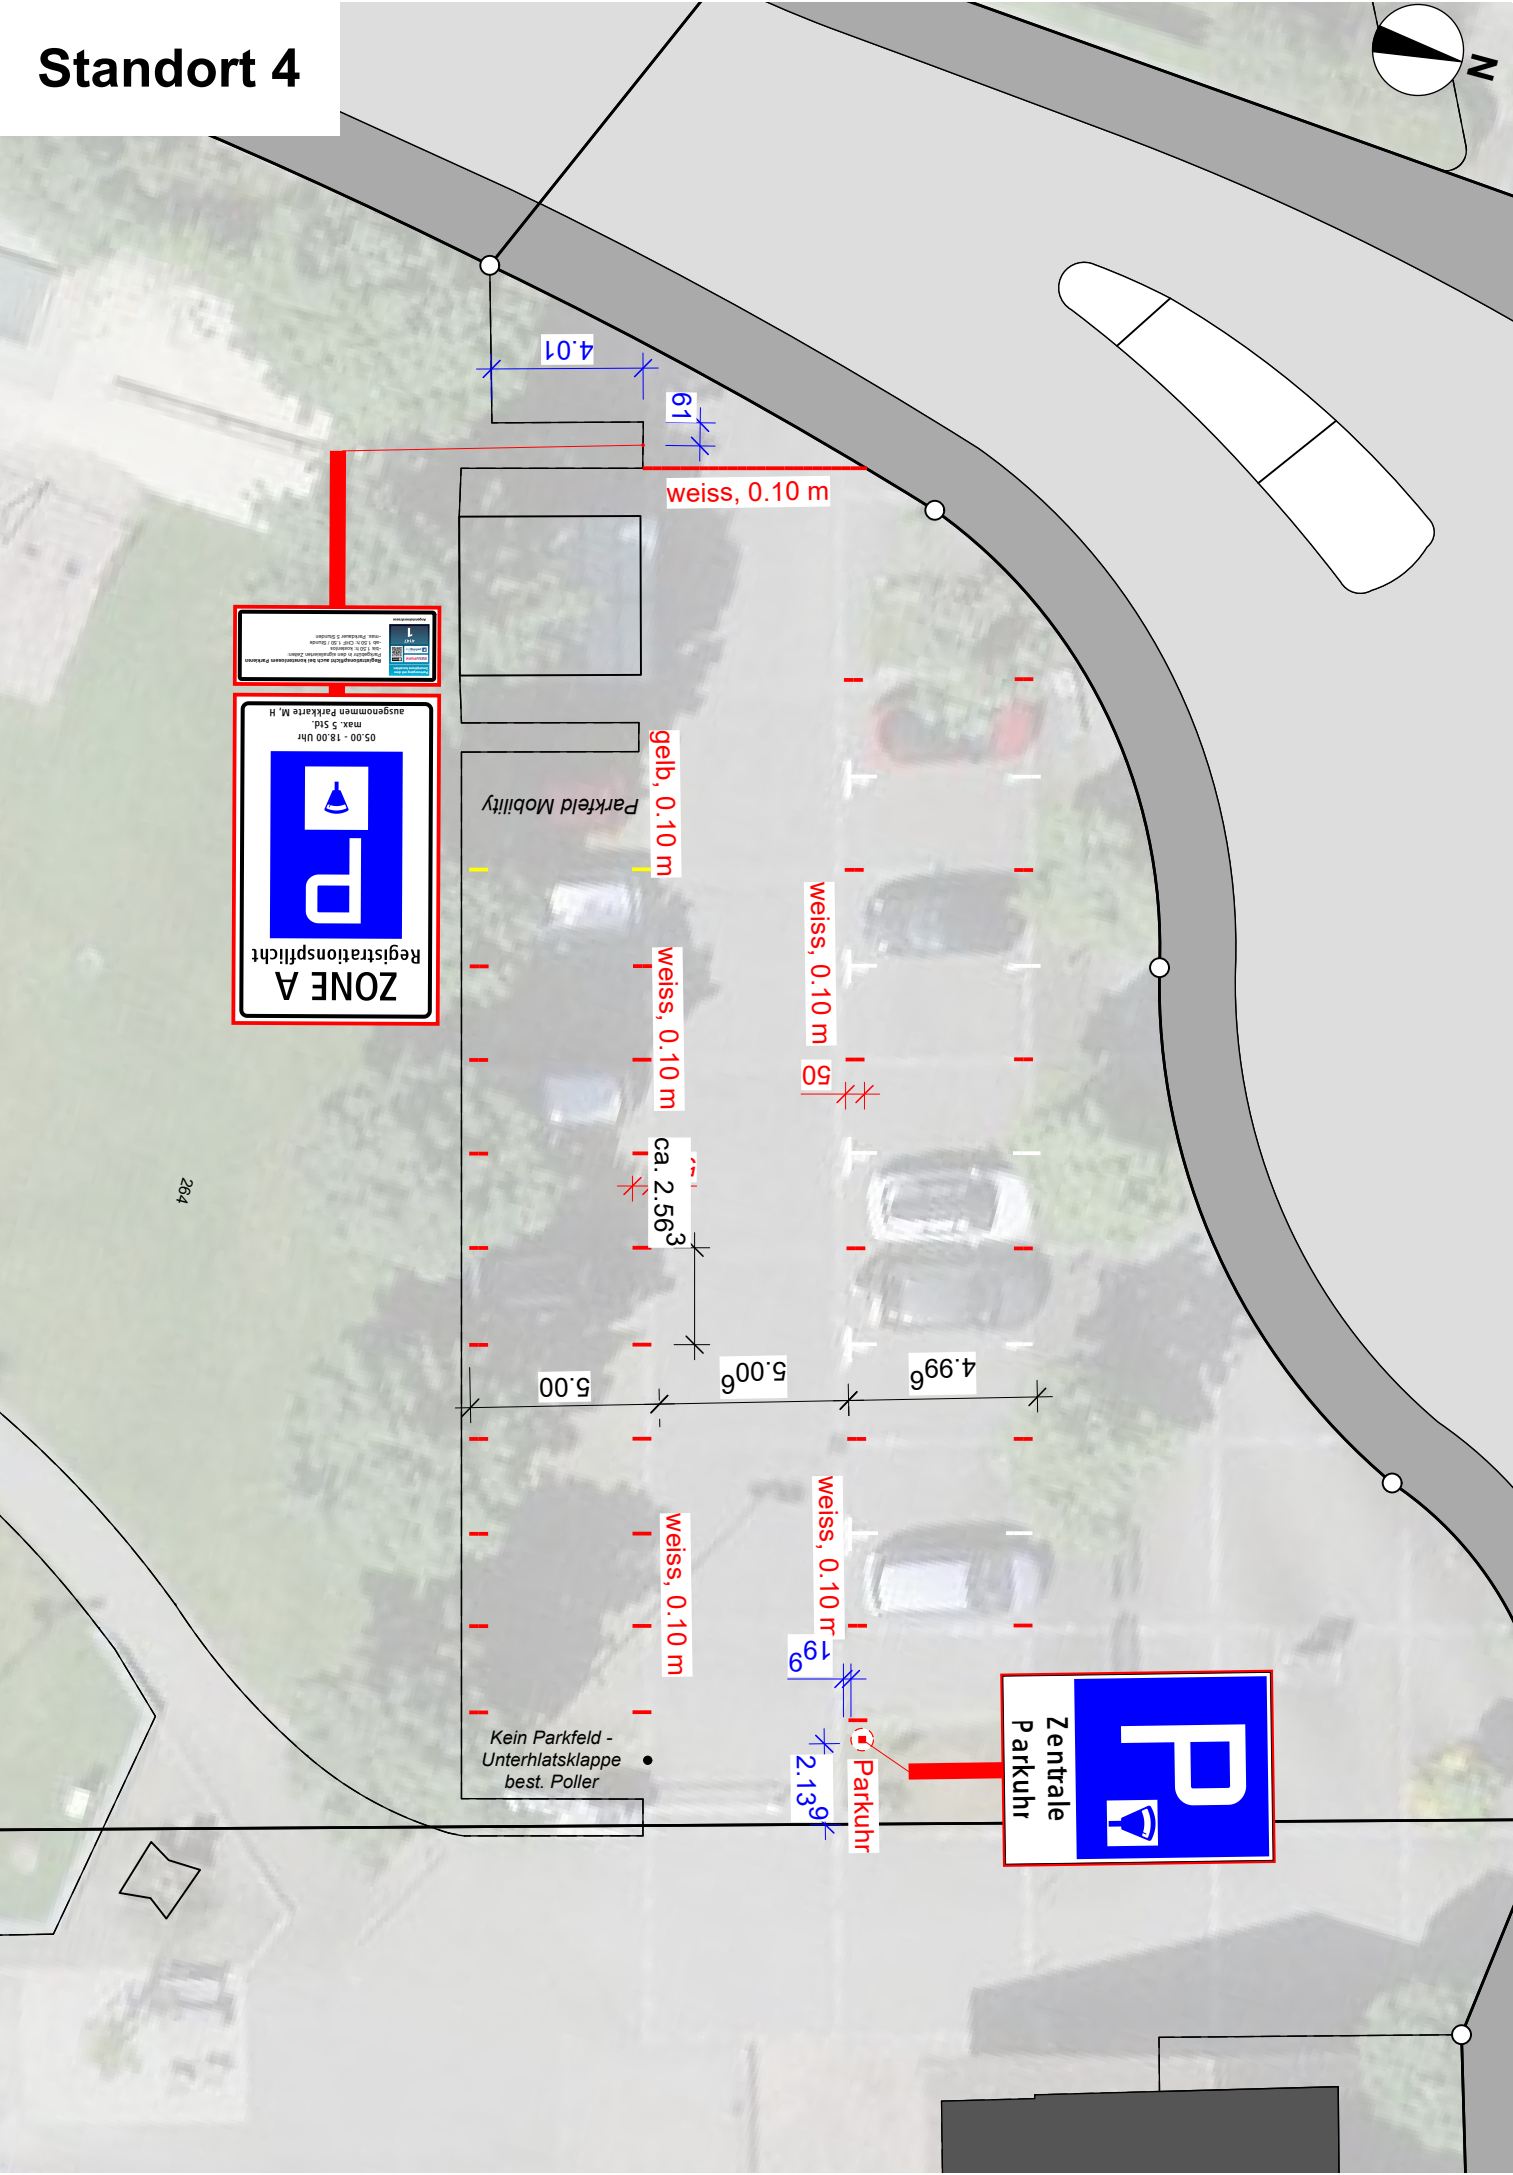

Signalisation

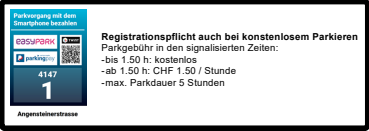

Zusatztafel gemäss Angaben Parkuhrenbetreiber

Markierung

Markierung weiss, gelb NEU

Weiteres

Anagben zur Parkordnung auf jeder Parkuhr :

Registrationspflicht auch bei kostenlosem Parkieren
Parkgebühr in den signalisierten Zeiten:
-bis 1.50 h: kostenlos
-ab 1.50 h: CHF 1.50 / Stunde
-max. Parkdauer 5 Stunden




Verkehrsingenieur AG

Projekt	Parkplatz-Bewirtschaftung, Adligenswil	Plan Nr.	2548-04-104 / 1.2	Gez	GW/ 21.08.2026
Plan	Standort 4 - Dorfschulhaus West	Mst	1:200	Kontr	CT / 21.08.2026
Habsburgerstrasse 26 CH-6003 Luzern		Eichstrasse 25 CH-8045 Zürich		Tel. 058 261 61 00 www.akpag.ch	

The image is an aerial map of a residential street with various parking regulations and dimensions. Key features include:

- Zone A Parking Sign:** A blue sign with a white 'P' and a blue 'A' in a circle, indicating a parking zone. It includes the text "ZONE A", "Registrierungspflicht", and "05.00 - 18.00 Uhr max. 5 Std. ausgenommen Parkuhr M. 10".
- No Parking Sign:** A white sign with a black circle and a red diagonal line, indicating a general prohibition of parking. It includes the text "Allgemeines Verbot".
- Parking Dimensions:** Red dashed lines and text indicate parking dimensions: "ca. 2.75m", "0.10 m", and "0.10 m".
- Parking Markings:** Blue markings "20" and "20" are visible near the "ZONE A" sign. Red markings "50" and "50" are visible further along the road.
- Yellow No Parking Sign:** A yellow sign with a black circle and a red diagonal line, indicating a general prohibition of parking. It is marked with a red "X" and the text "Parkverbotskreuz gelb".
- Building Numbers:** Numbers 703, 351, and 200 are visible on buildings along the street.
- Street Layout:** The street is curved and has a grey surface. There are green areas and trees on either side.

Projekt	Parkplatz-Bewirtschaftung, Adligenswil			Plan Nr.	2548-04-105 / 1.2	Gez	GW/ 21.08.2026
Plan	Standort 5 - Friedhof / St. Martinskirche			Mst	1:200	Kontr	CT / 21.08.2026
Habsburgerstrasse 26 CH-6003 Luzern Eichstrasse 25 CH-8045 Zürich Tel. 058 261 61 00 www.akpag.ch							

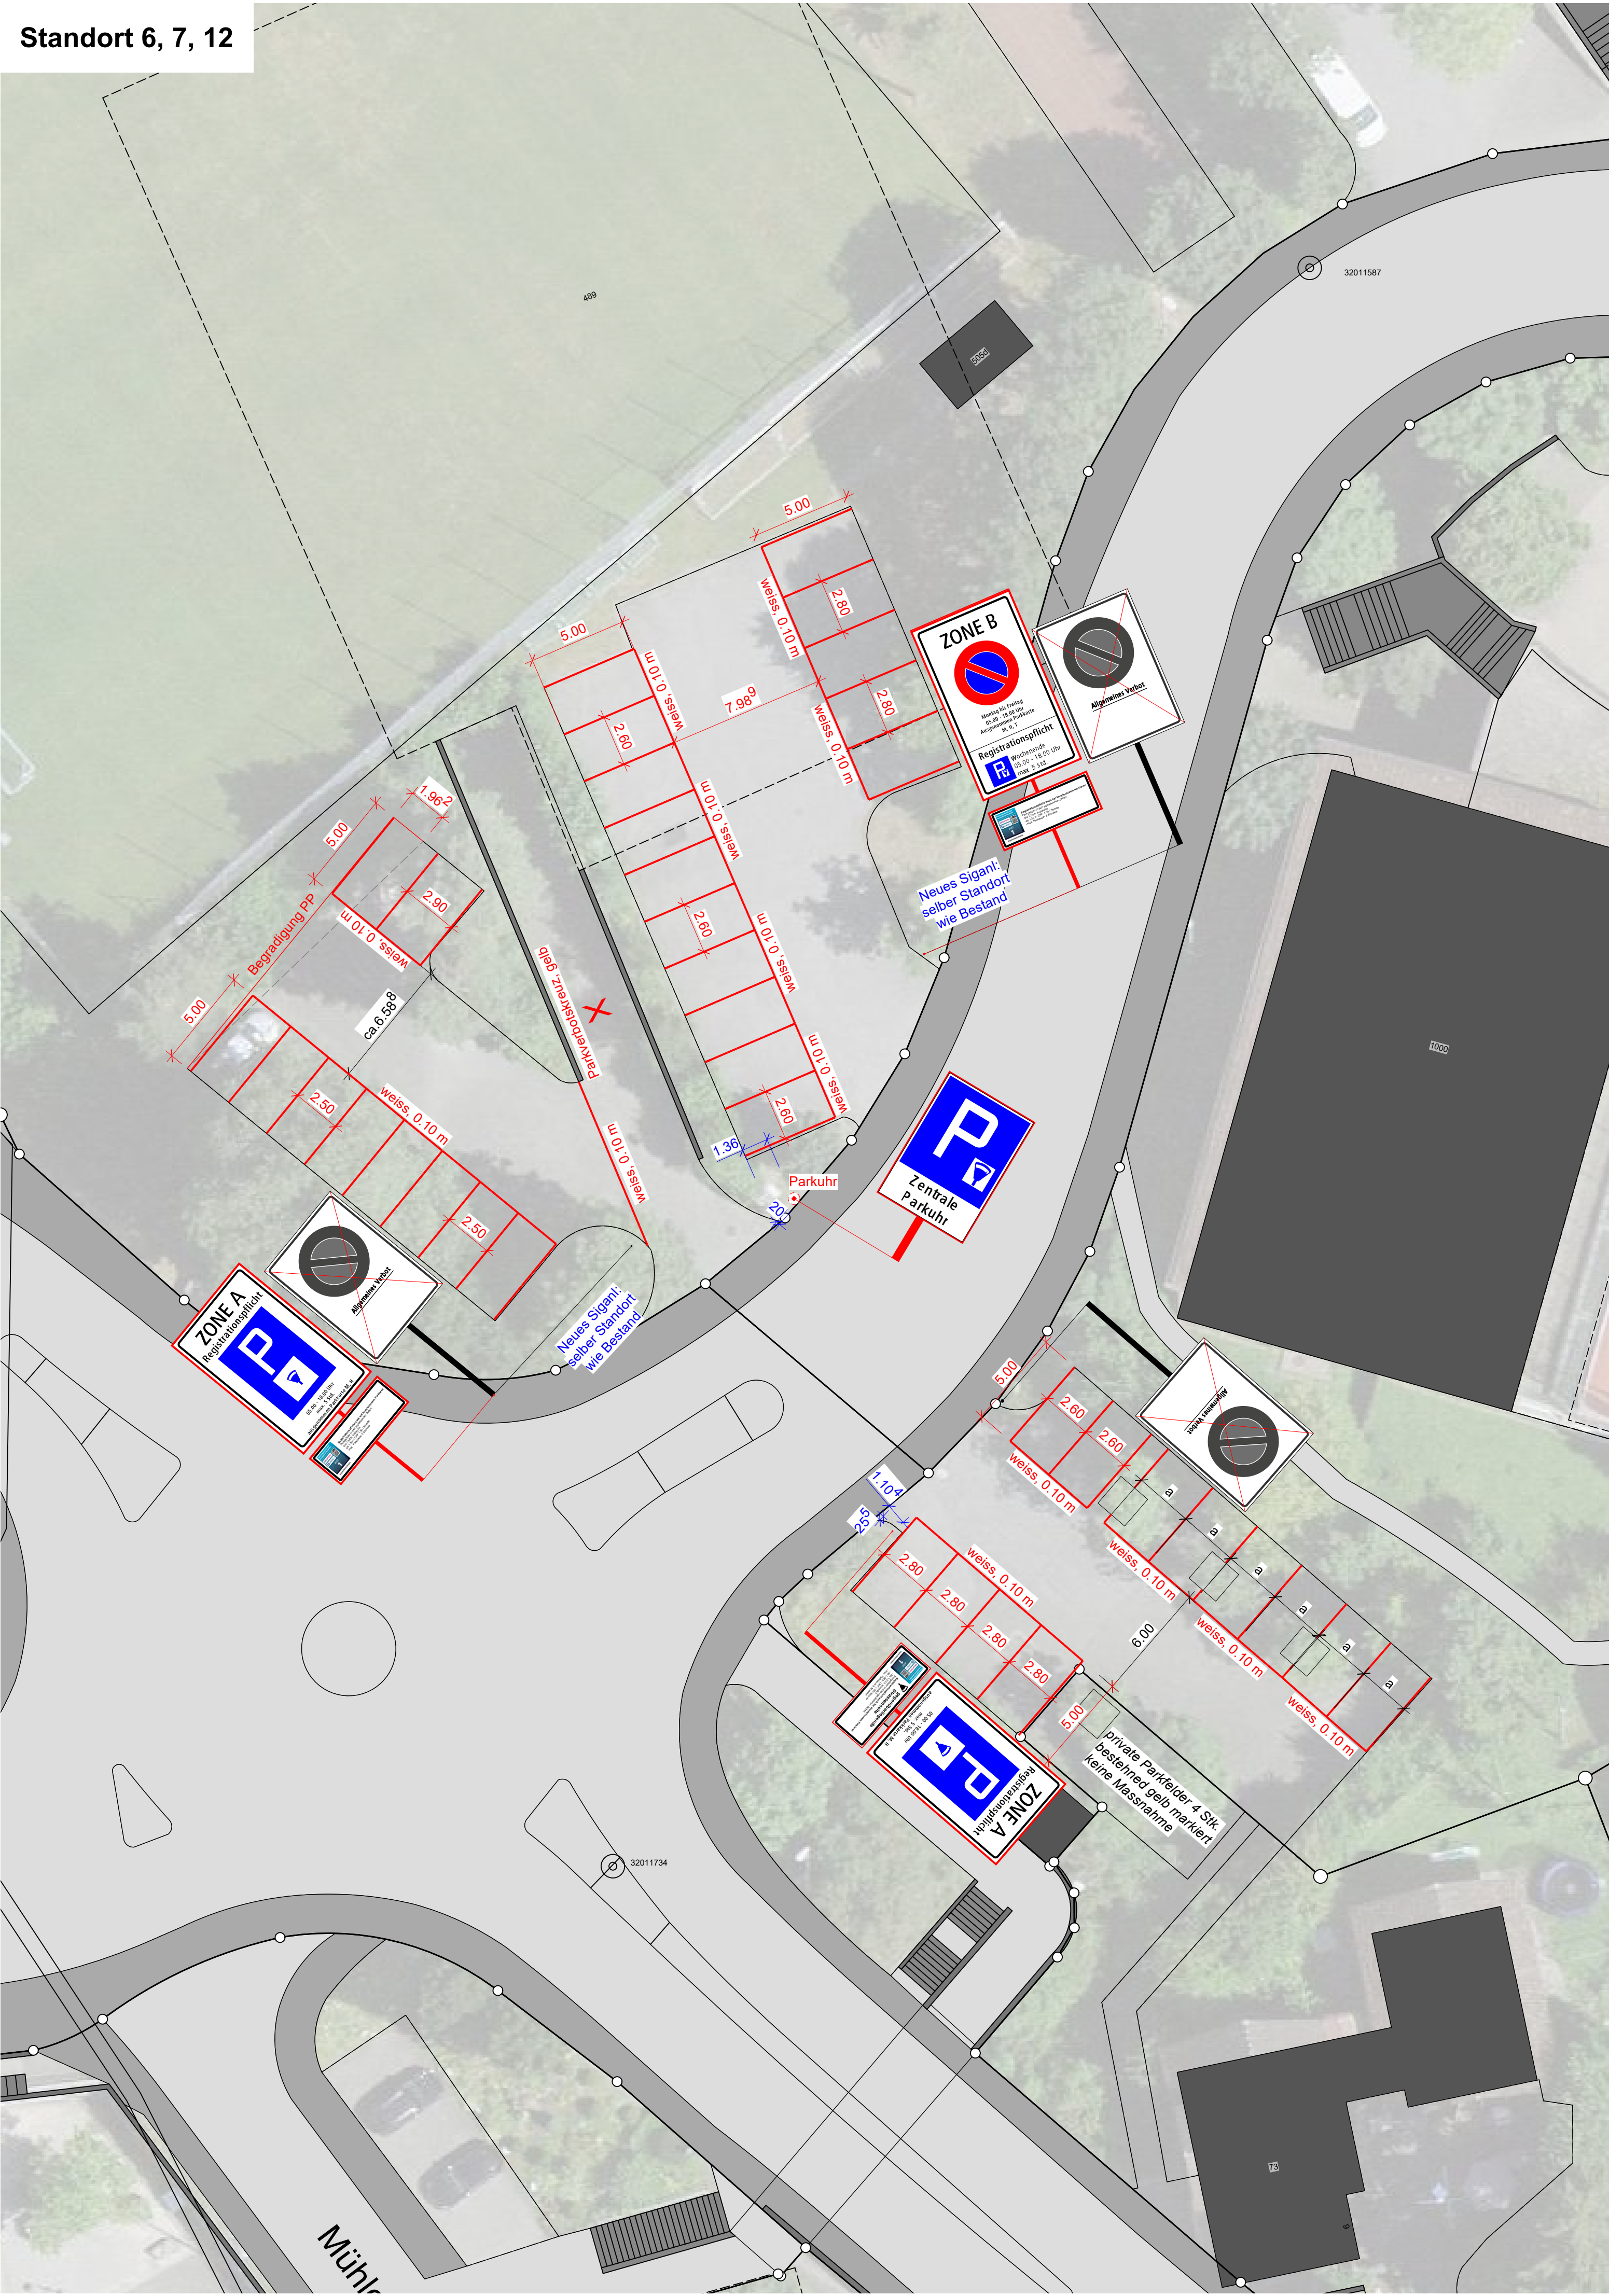


Signalisation



3x



Zusatztafeln gemäss Angaben Parkuhrenbetreiber

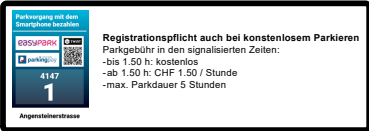

2x



Markierung

Markierung weiss, gelb NEU

Weiteres

Anangaben zur Parkordnung auf jeder Parkuhr :

Registrationspflicht auch bei kostenlosem Parkieren
Parkgebühr in den signalisierten Zeiten:
-bis 1.50 h: kostenlos
-ab 1.50 h: CHF 1.50 / Stunde
-max. Parkdauer 5 Stunden

genswilerstrasse



Zusatztafel gemäss
Angaben
Parkuhrenbetreiber

Markierung



Markierung weiss, gelb NEU



Projekt **Parkplatz-Bewirtschaftung, Adligenswil**
Plan **Standort 8, 13**

Plan Nr. 2548-04-107 / 1.2
Mst 1:200

Gez GW/ 21.08.2026
Kontr CT / 21.08.2026

Habsburgerstrasse 26
CH-6003 Luzern


Eichstrasse 25
CH-8045 Zürich

Tel. 058 261 61 00
www.akpag.ch

The diagram illustrates a parking area layout with the following elements:

- Parking Spaces and Dimensions:** Various rectangular spaces are defined with dimensions such as 5.007, ca. 2.50, 4.918, 4.971, 4.934, 12.66, 4.65, 4.40, and 2.497.
- Traffic Signs:**
 - A large "P" sign with a wheelchair symbol indicating disabled parking.
 - A "ZONE B" sign with a blue circle and red border, specifying time restrictions: Montag bis Freitag 05.00 - 18.00 Uhr, Ausgenommen Parkkarte M, H, T.
 - A "Registrierungspflicht" sign with a blue "P" and a red border, specifying time restrictions: Wochenende 05.00 - 18.00 Uhr max. 5 Std.
 - A "MOTOS" sign with a motorcycle symbol.
 - Bicycle symbols indicating designated bike parking areas.
- Boundary and Path:** A red dashed line runs along the top and right sides of the main parking area, possibly indicating a boundary or a specific path.
- Background Features:** The top of the image shows a road labeled "Mülibach" and some greenery. The bottom left corner has a small section labeled "hatt".


A white rectangular sign with a black border. At the top, the text 'ZONE B' is written in large, bold, black capital letters. Below this is a circular blue sign with a red border and a red diagonal slash from the top-left to the bottom-right. Underneath the circle, the text 'Montag bis Freitag' is written in bold black letters, followed by '05.00 - 18.00 Uhr' in bold black letters. Below that, the text 'Ausgenommen Parkkarte' is written in bold black letters, followed by 'M, H, T' in bold black letters. At the bottom of the sign, the text 'Registrierungspflicht' is written in bold black letters. To the left of this text is a blue square with a white 'P' and a white parking 'P' symbol (a car with a 'P' on it) below it. To the right of the blue square, the text 'Wochenende' is written in bold black letters, followed by '05.00 - 18.00 Uhr' in bold black letters, and 'max. 5 Std.' in bold black letters.

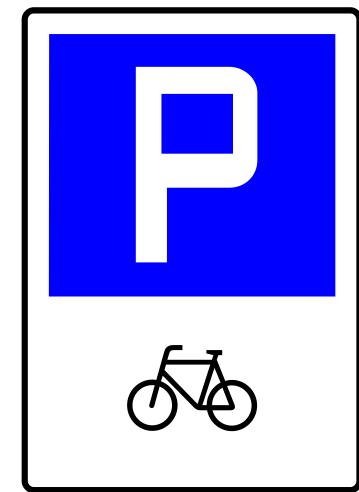


 Markierung weiss und gelb NEU

Registrierungspflicht auch bei kostenlosem Parkieren
Parkgebühr in den signalisierten Zeiten:
-bis 1.50 h: kostenlos
-ab 1.50 h: CHF 1.50 / Stunde
-max. Parkdauer 5 Stunden

Standort 11

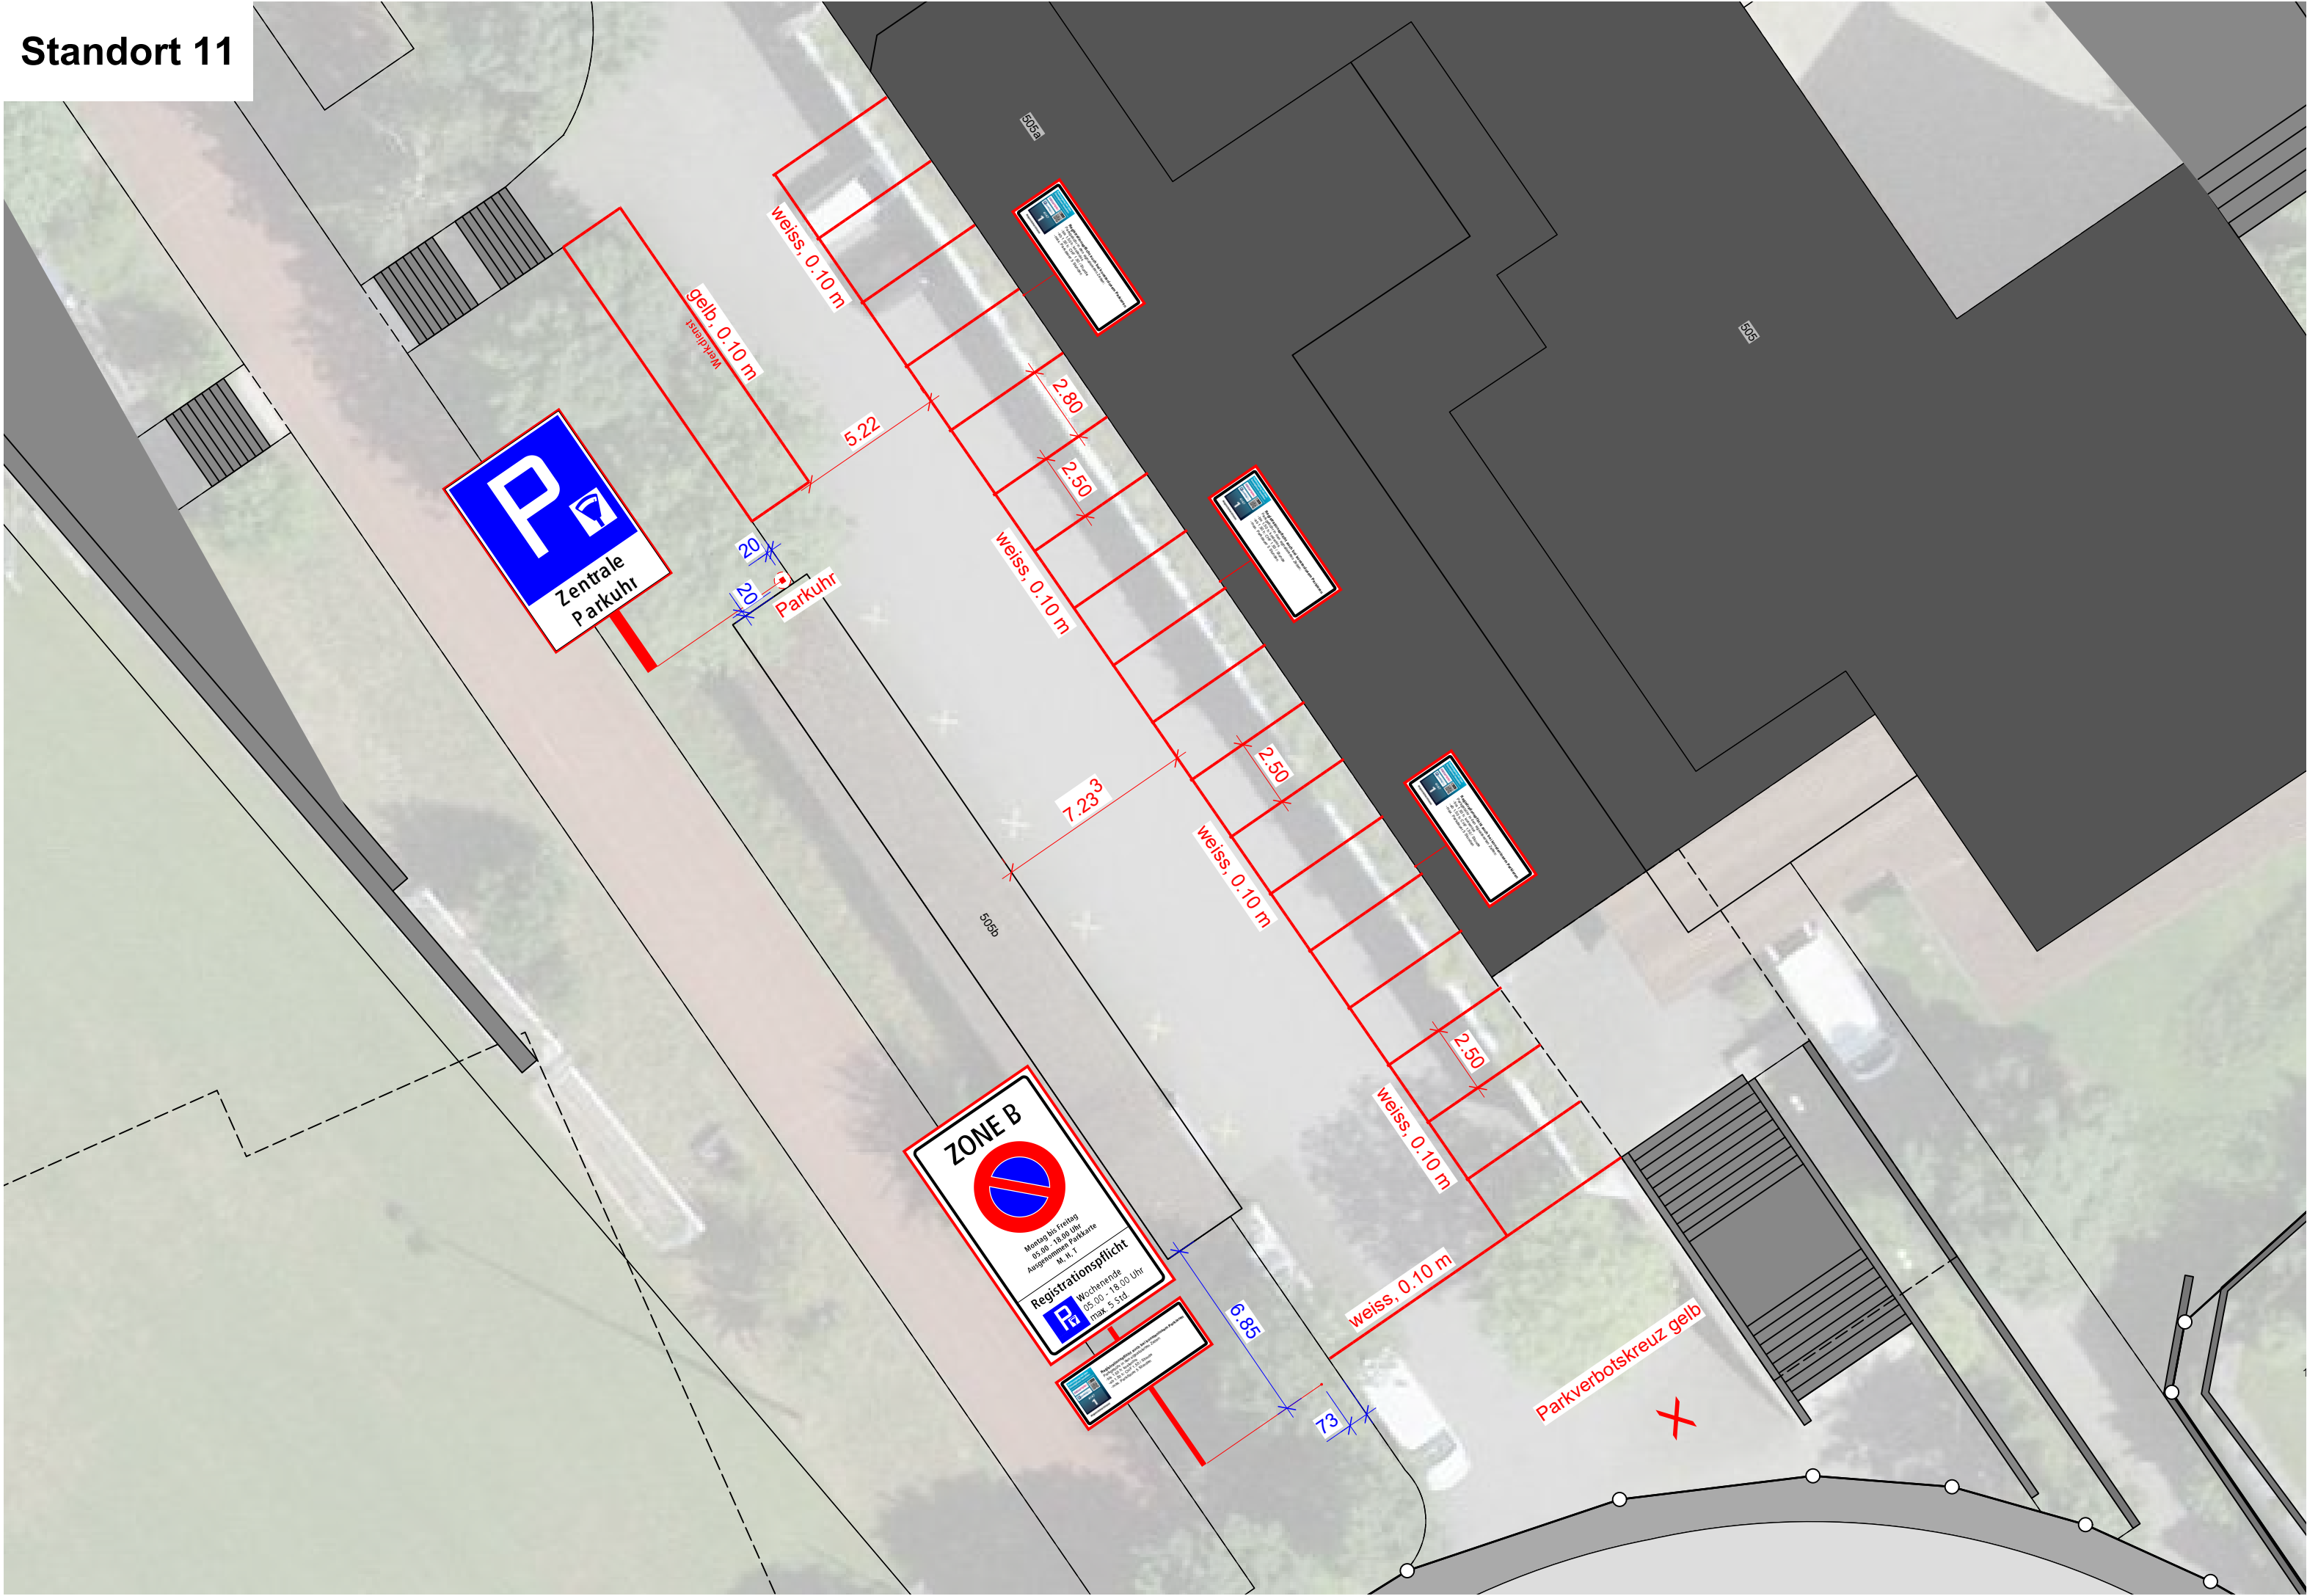

Signalisation

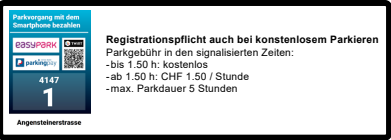

Zusatztafel gemäss Angaben
Parkuhrenbetreiber

4x

Markierung


Markierung weiss, gelb NEU

Weiteres

Anagben zur Parkordnung auf jeder Parkuhr :



Registrierungspflicht auch bei kostenlosem Parkieren
Parkgebühr in den signalisierten Zeiten:
-bis 1.50 h: kostenlos
-ab 1.50 h: CHF 1.50 / Stunde
-max. Parkdauer 5 Stunden

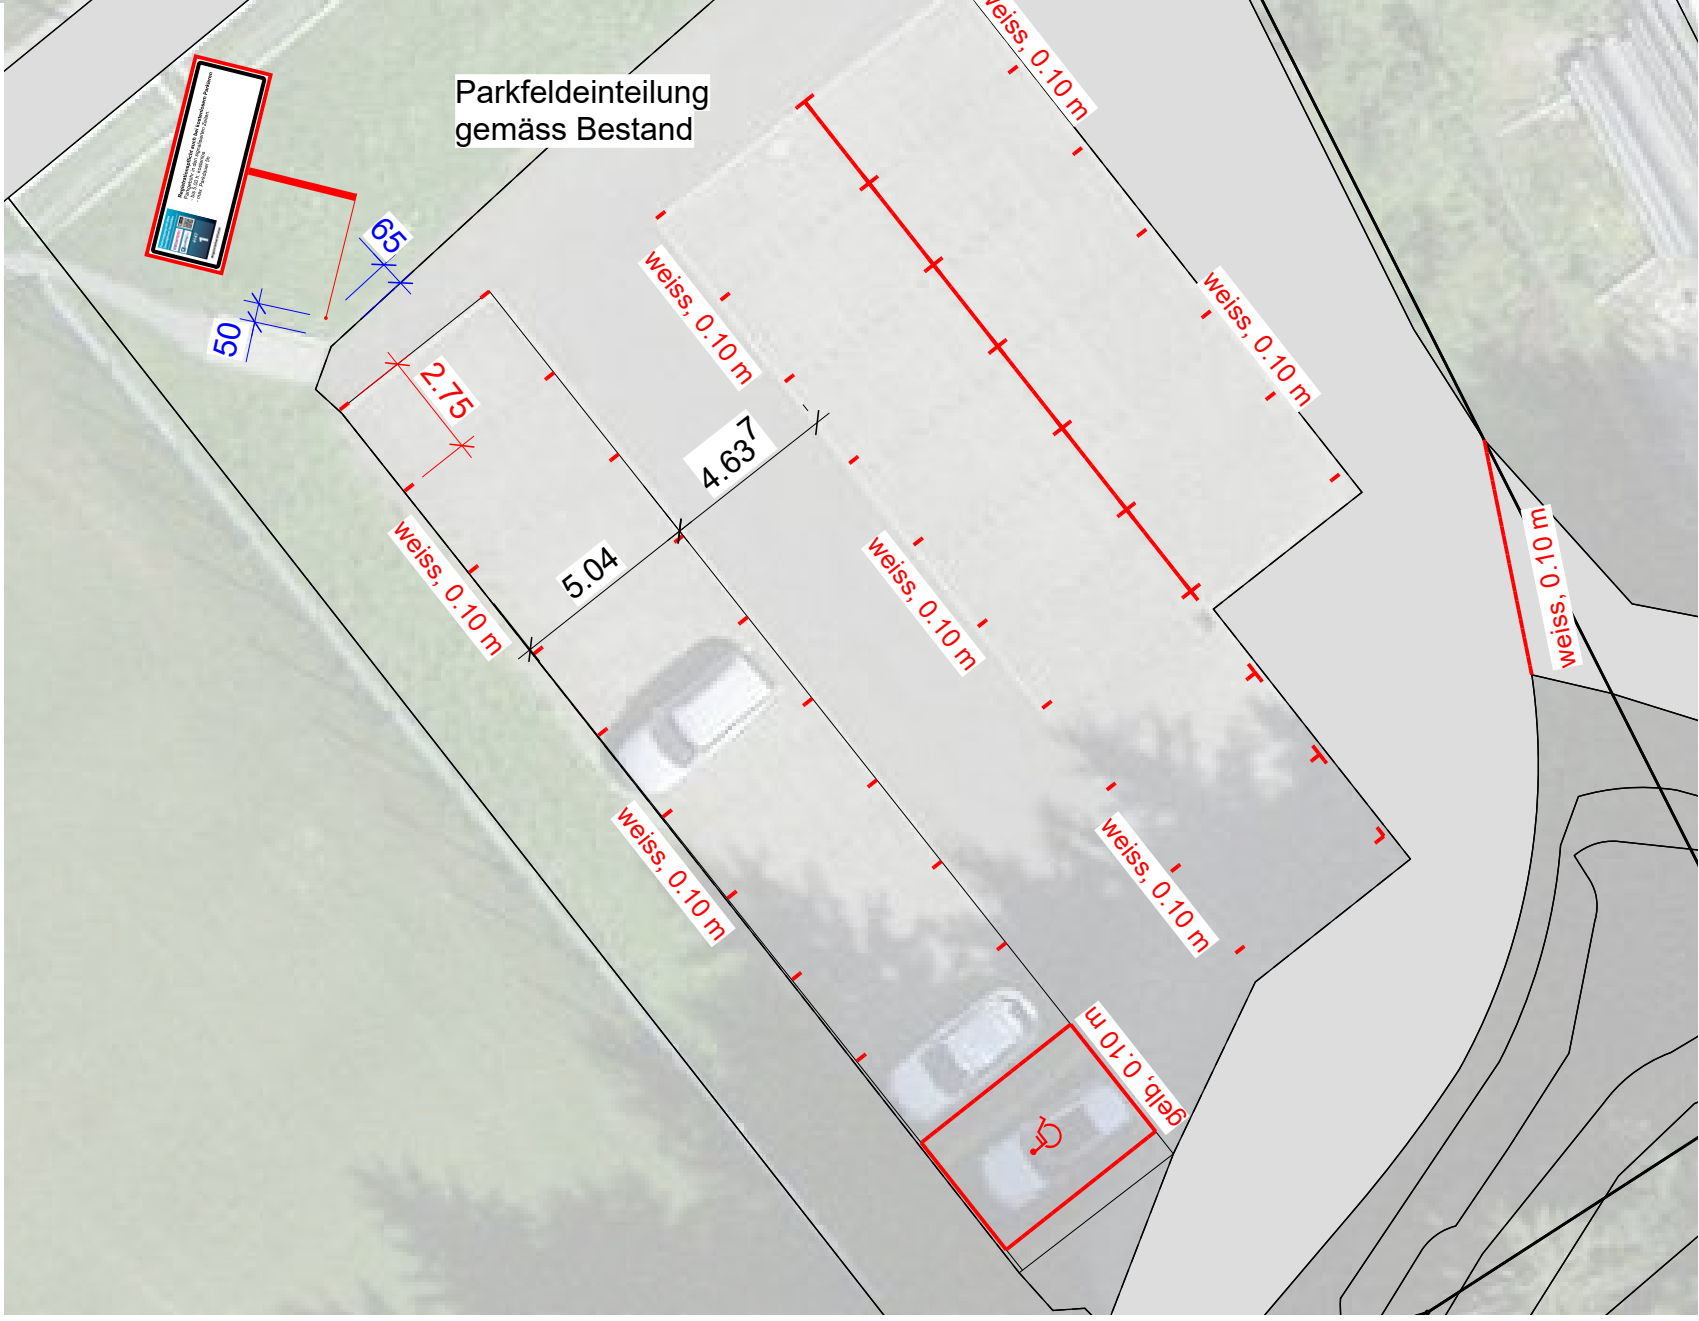

[illegible]

ZONE C
Registrationspflicht

max. 5 Std.
ausgenommen Parkkarte H, T

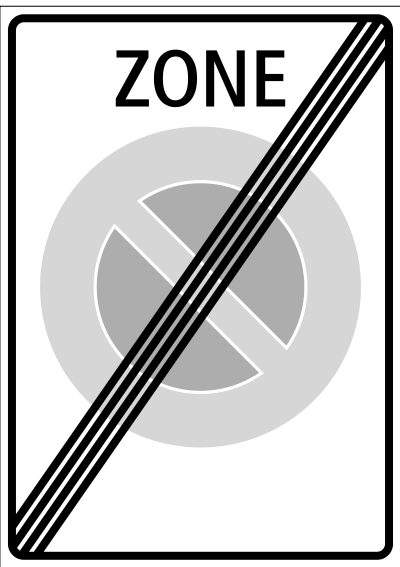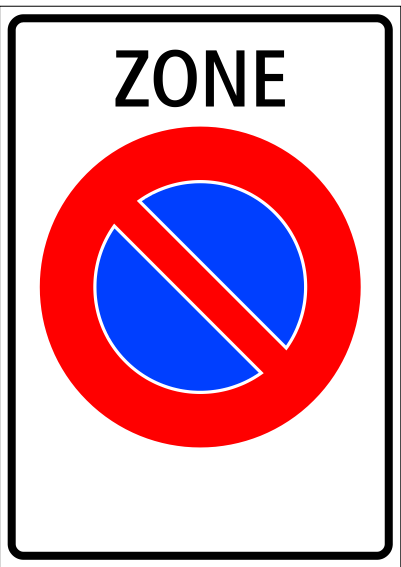 $3x$  $3x$

Markierung



Markierung weiss, gelb NEU



Verkehrsingenieur AG

Projekt Parkplatz-Bewirtschaftung, Adligenswil

Plan Standort 14 - Löösch

Habsburgerstrasse 26
CH-6003 Luzern

Eichstrasse 25
CH-8045 Zürich

Tel. 058 261 61 00
www.akpag.ch


Plan Nr. 2548-04-110/ 1.2

Mst 1:200

Gez GW/ 21.08.2026

Contr CT / 21.08.2026

Standort 15

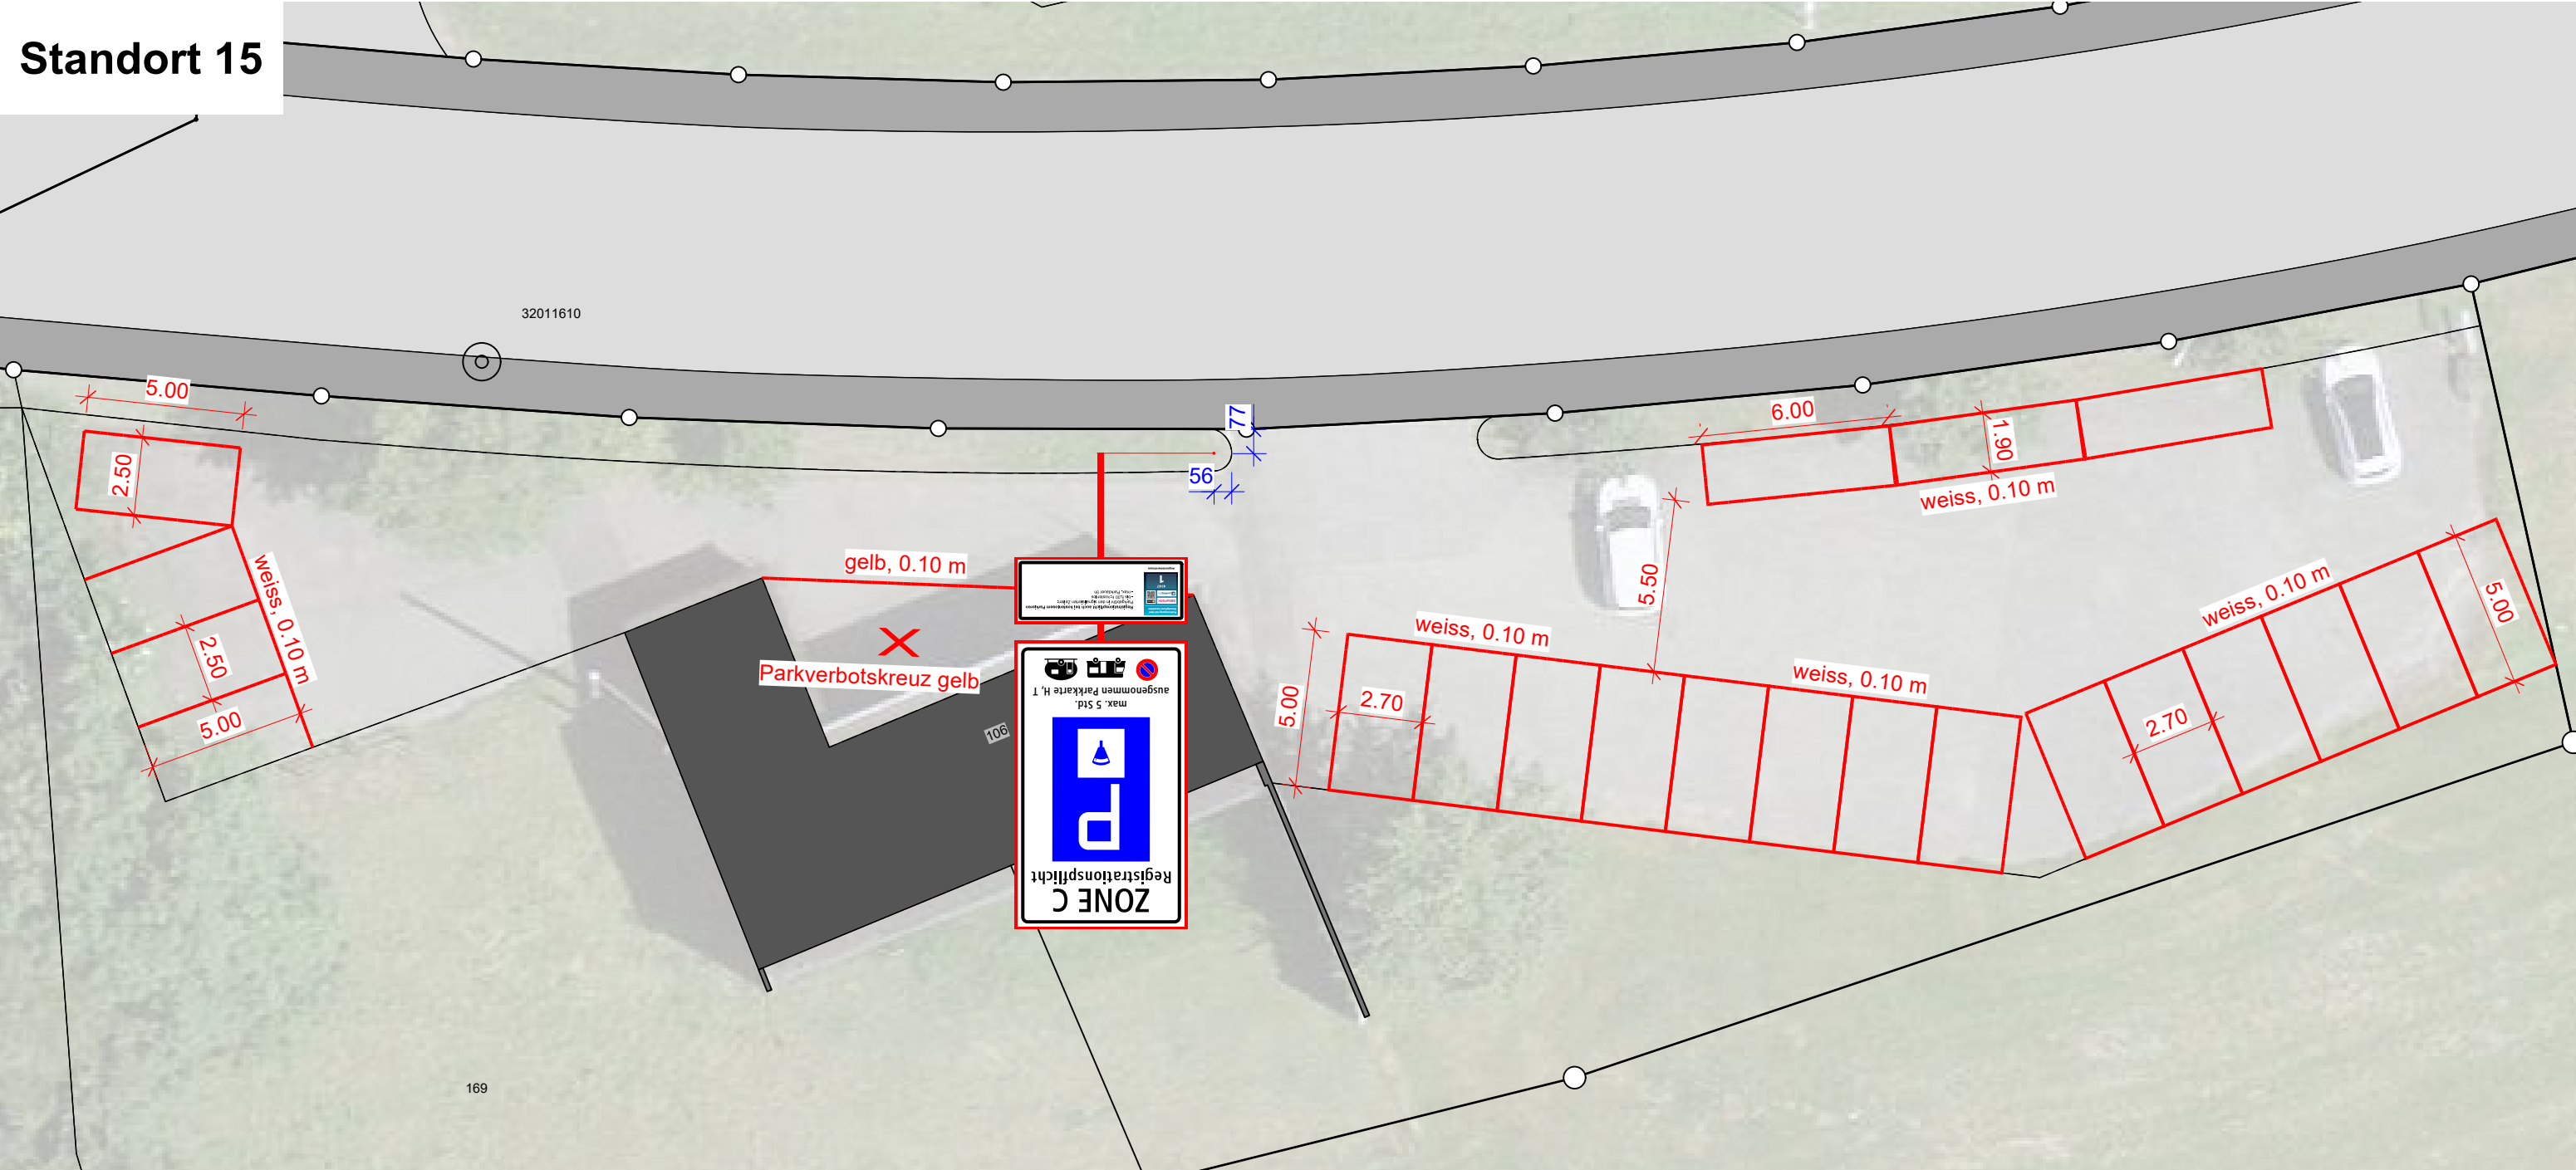


Signalisation



Markierung

Markierung weiss und gelb NEU

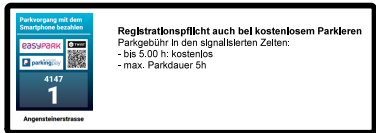

Projekt Parkplatz-Bewirtschaftung, Adligenswil Plan Standort 15 - Schützenhaus	Plan Nr. 2548-04-111 / 1.3 Mst 1:200	Gez GW/ 21.08.2026 Kontr CT / 21.08.2026
Habsburgerstrasse 26 CH-6003 Luzern	Eichstrasse 25 CH-8045 Zürich	Tel. 058 261 61 00 www.akpag.ch